



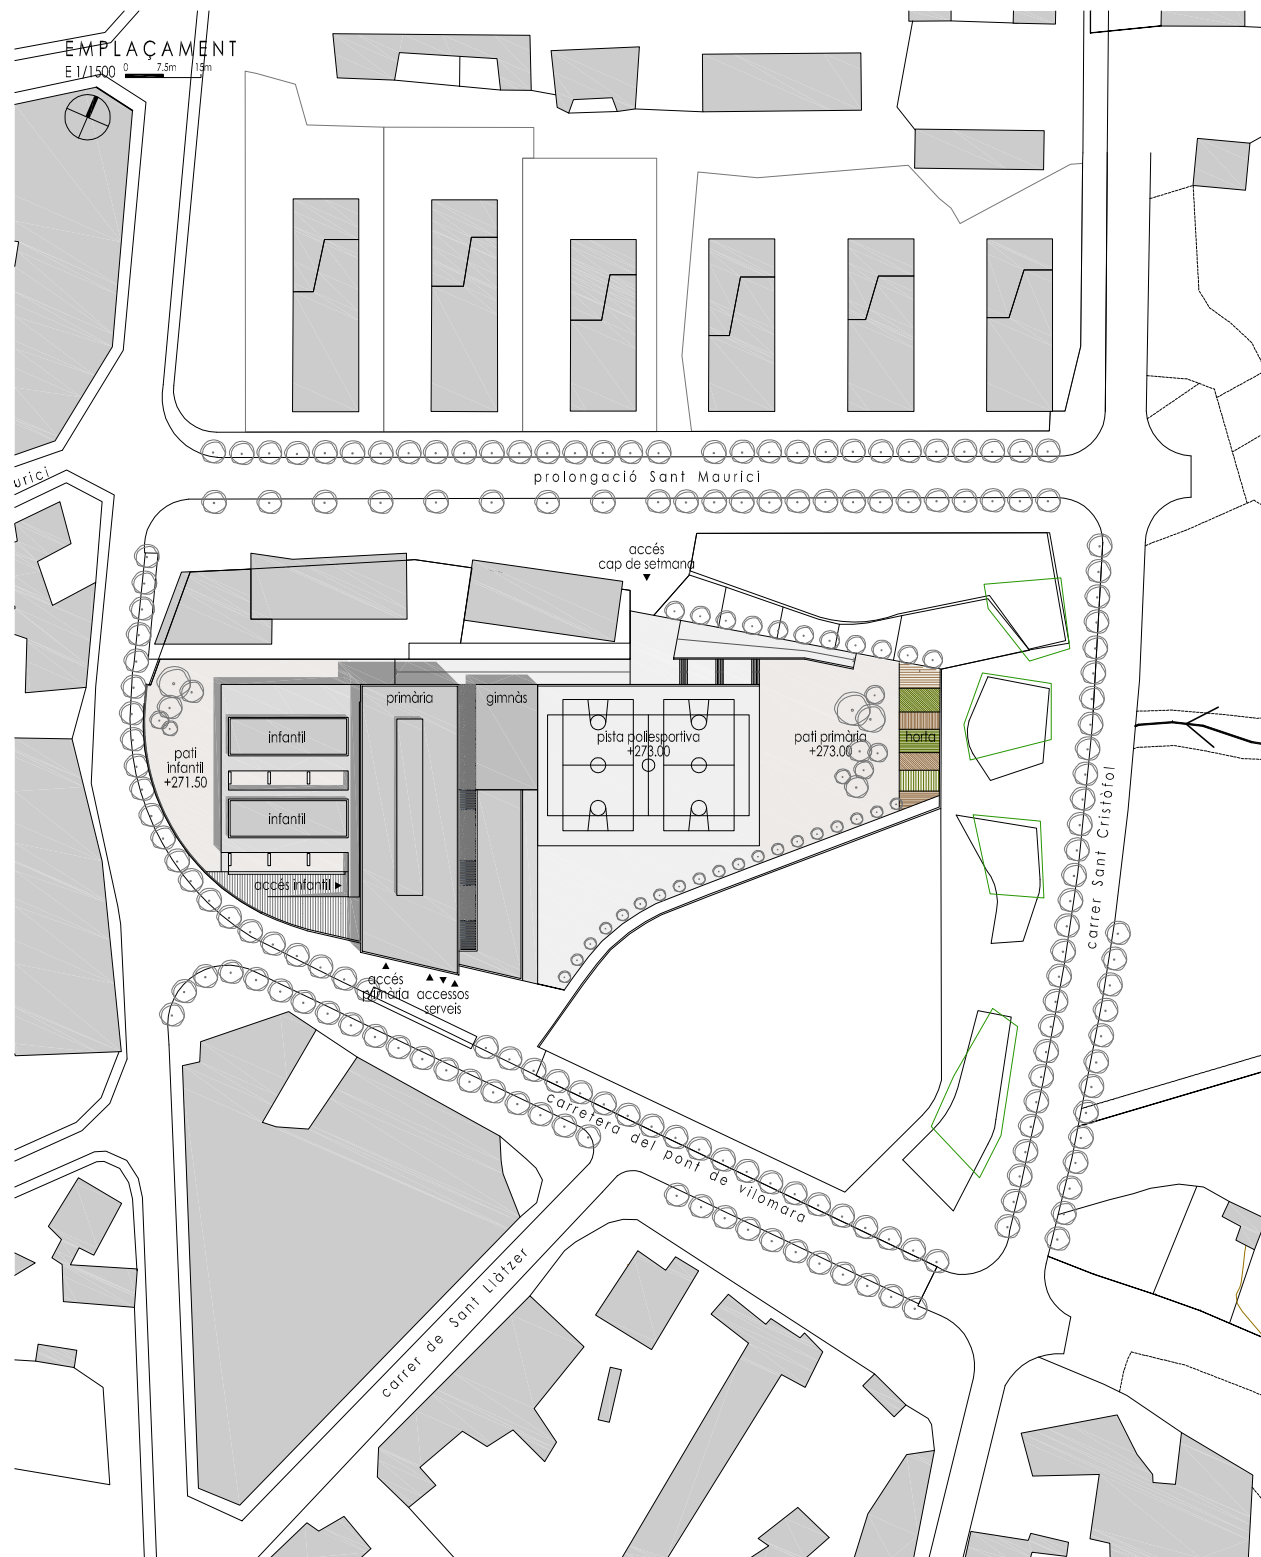


ESQUEMA FUNCIONAL

PB

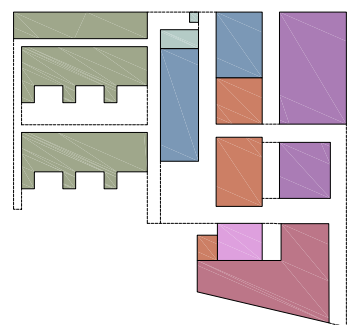


- aules primària
- aules infantil
- altres aules
- administració
- cuina-menjador
- altres serveis
- biblioteca
- gimnàs i vestidors

P1


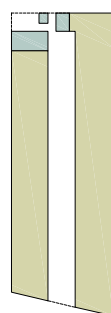



ESQUEMA ESTRUCTURAL

PB

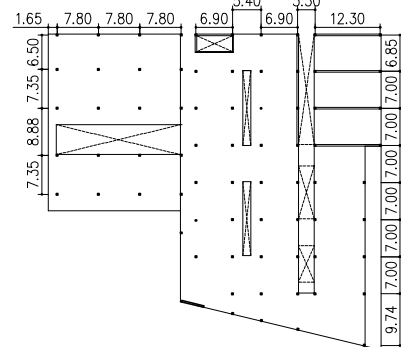

P1

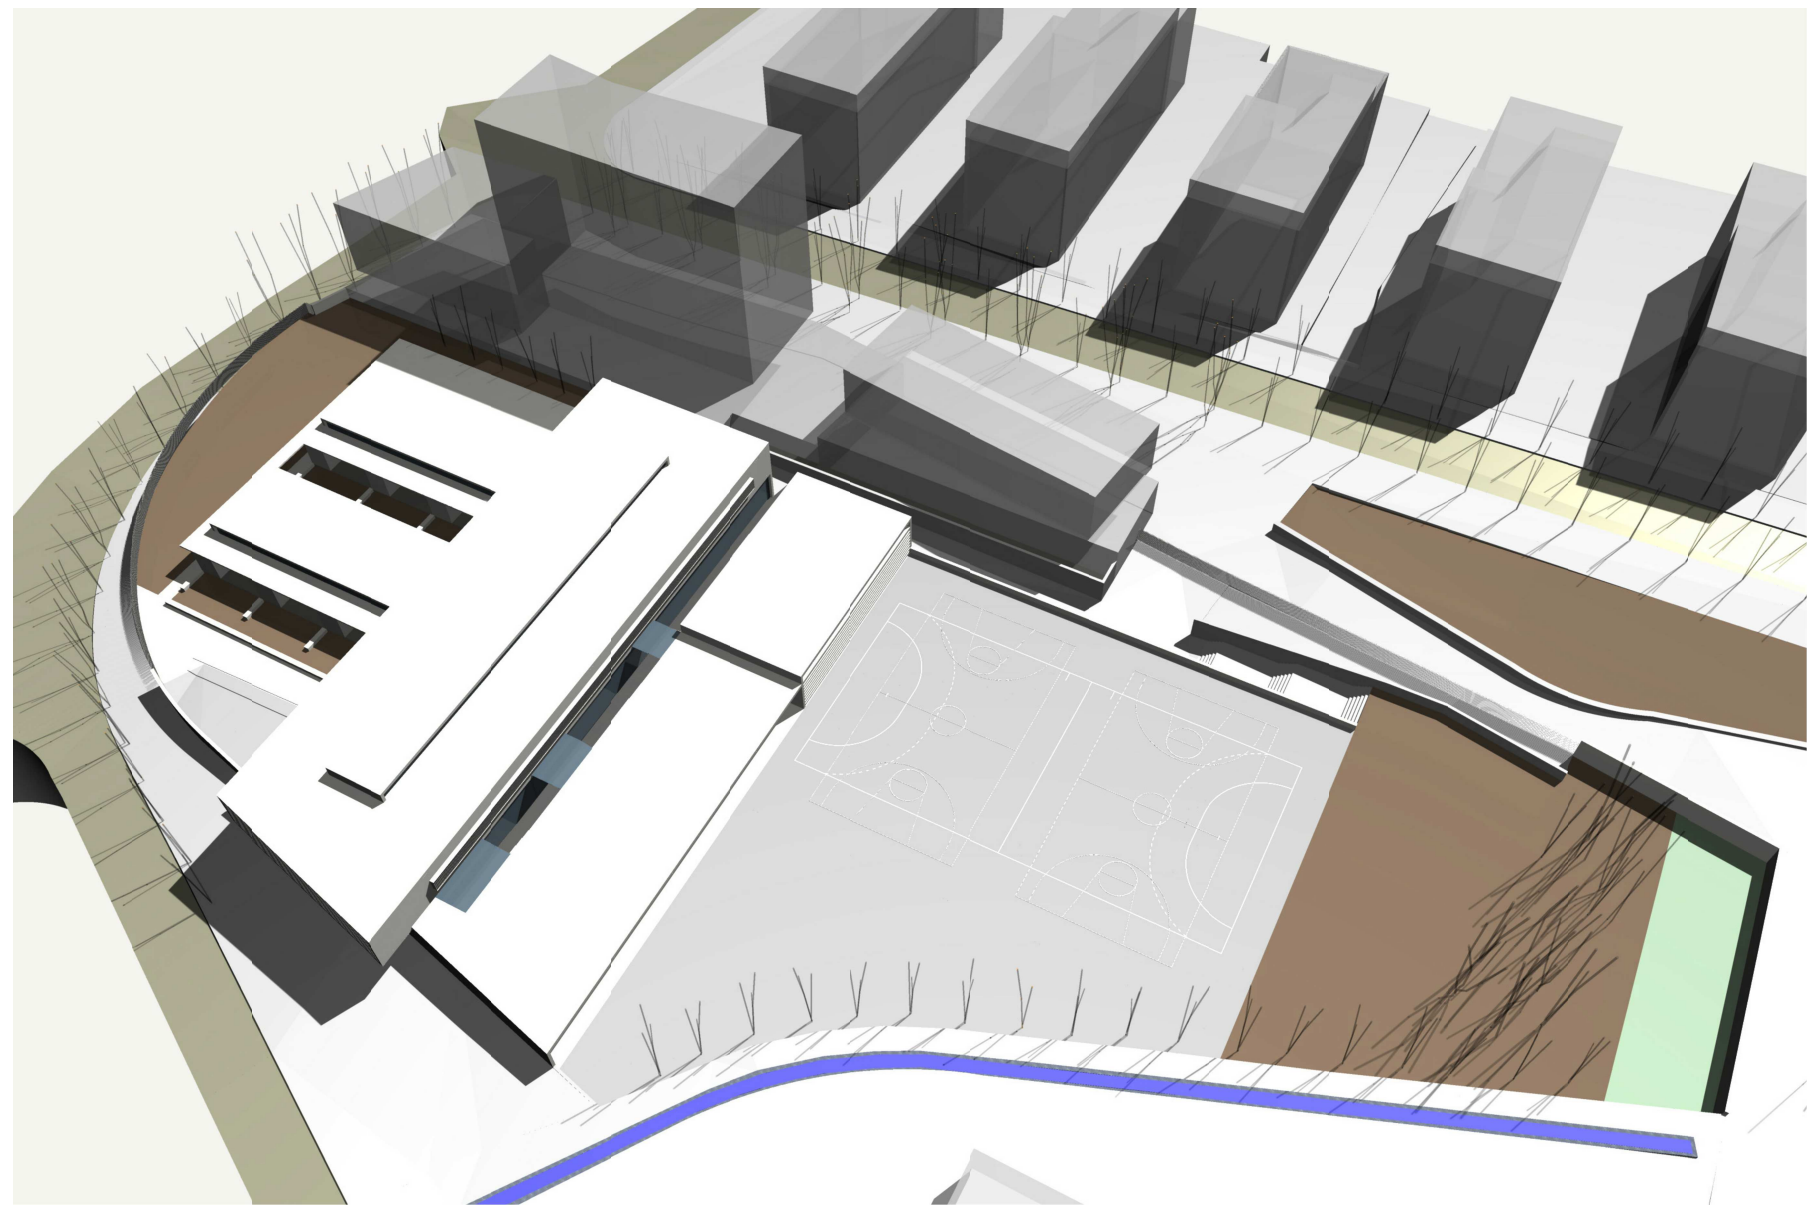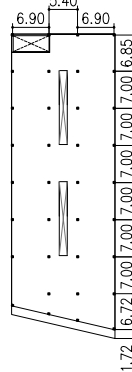

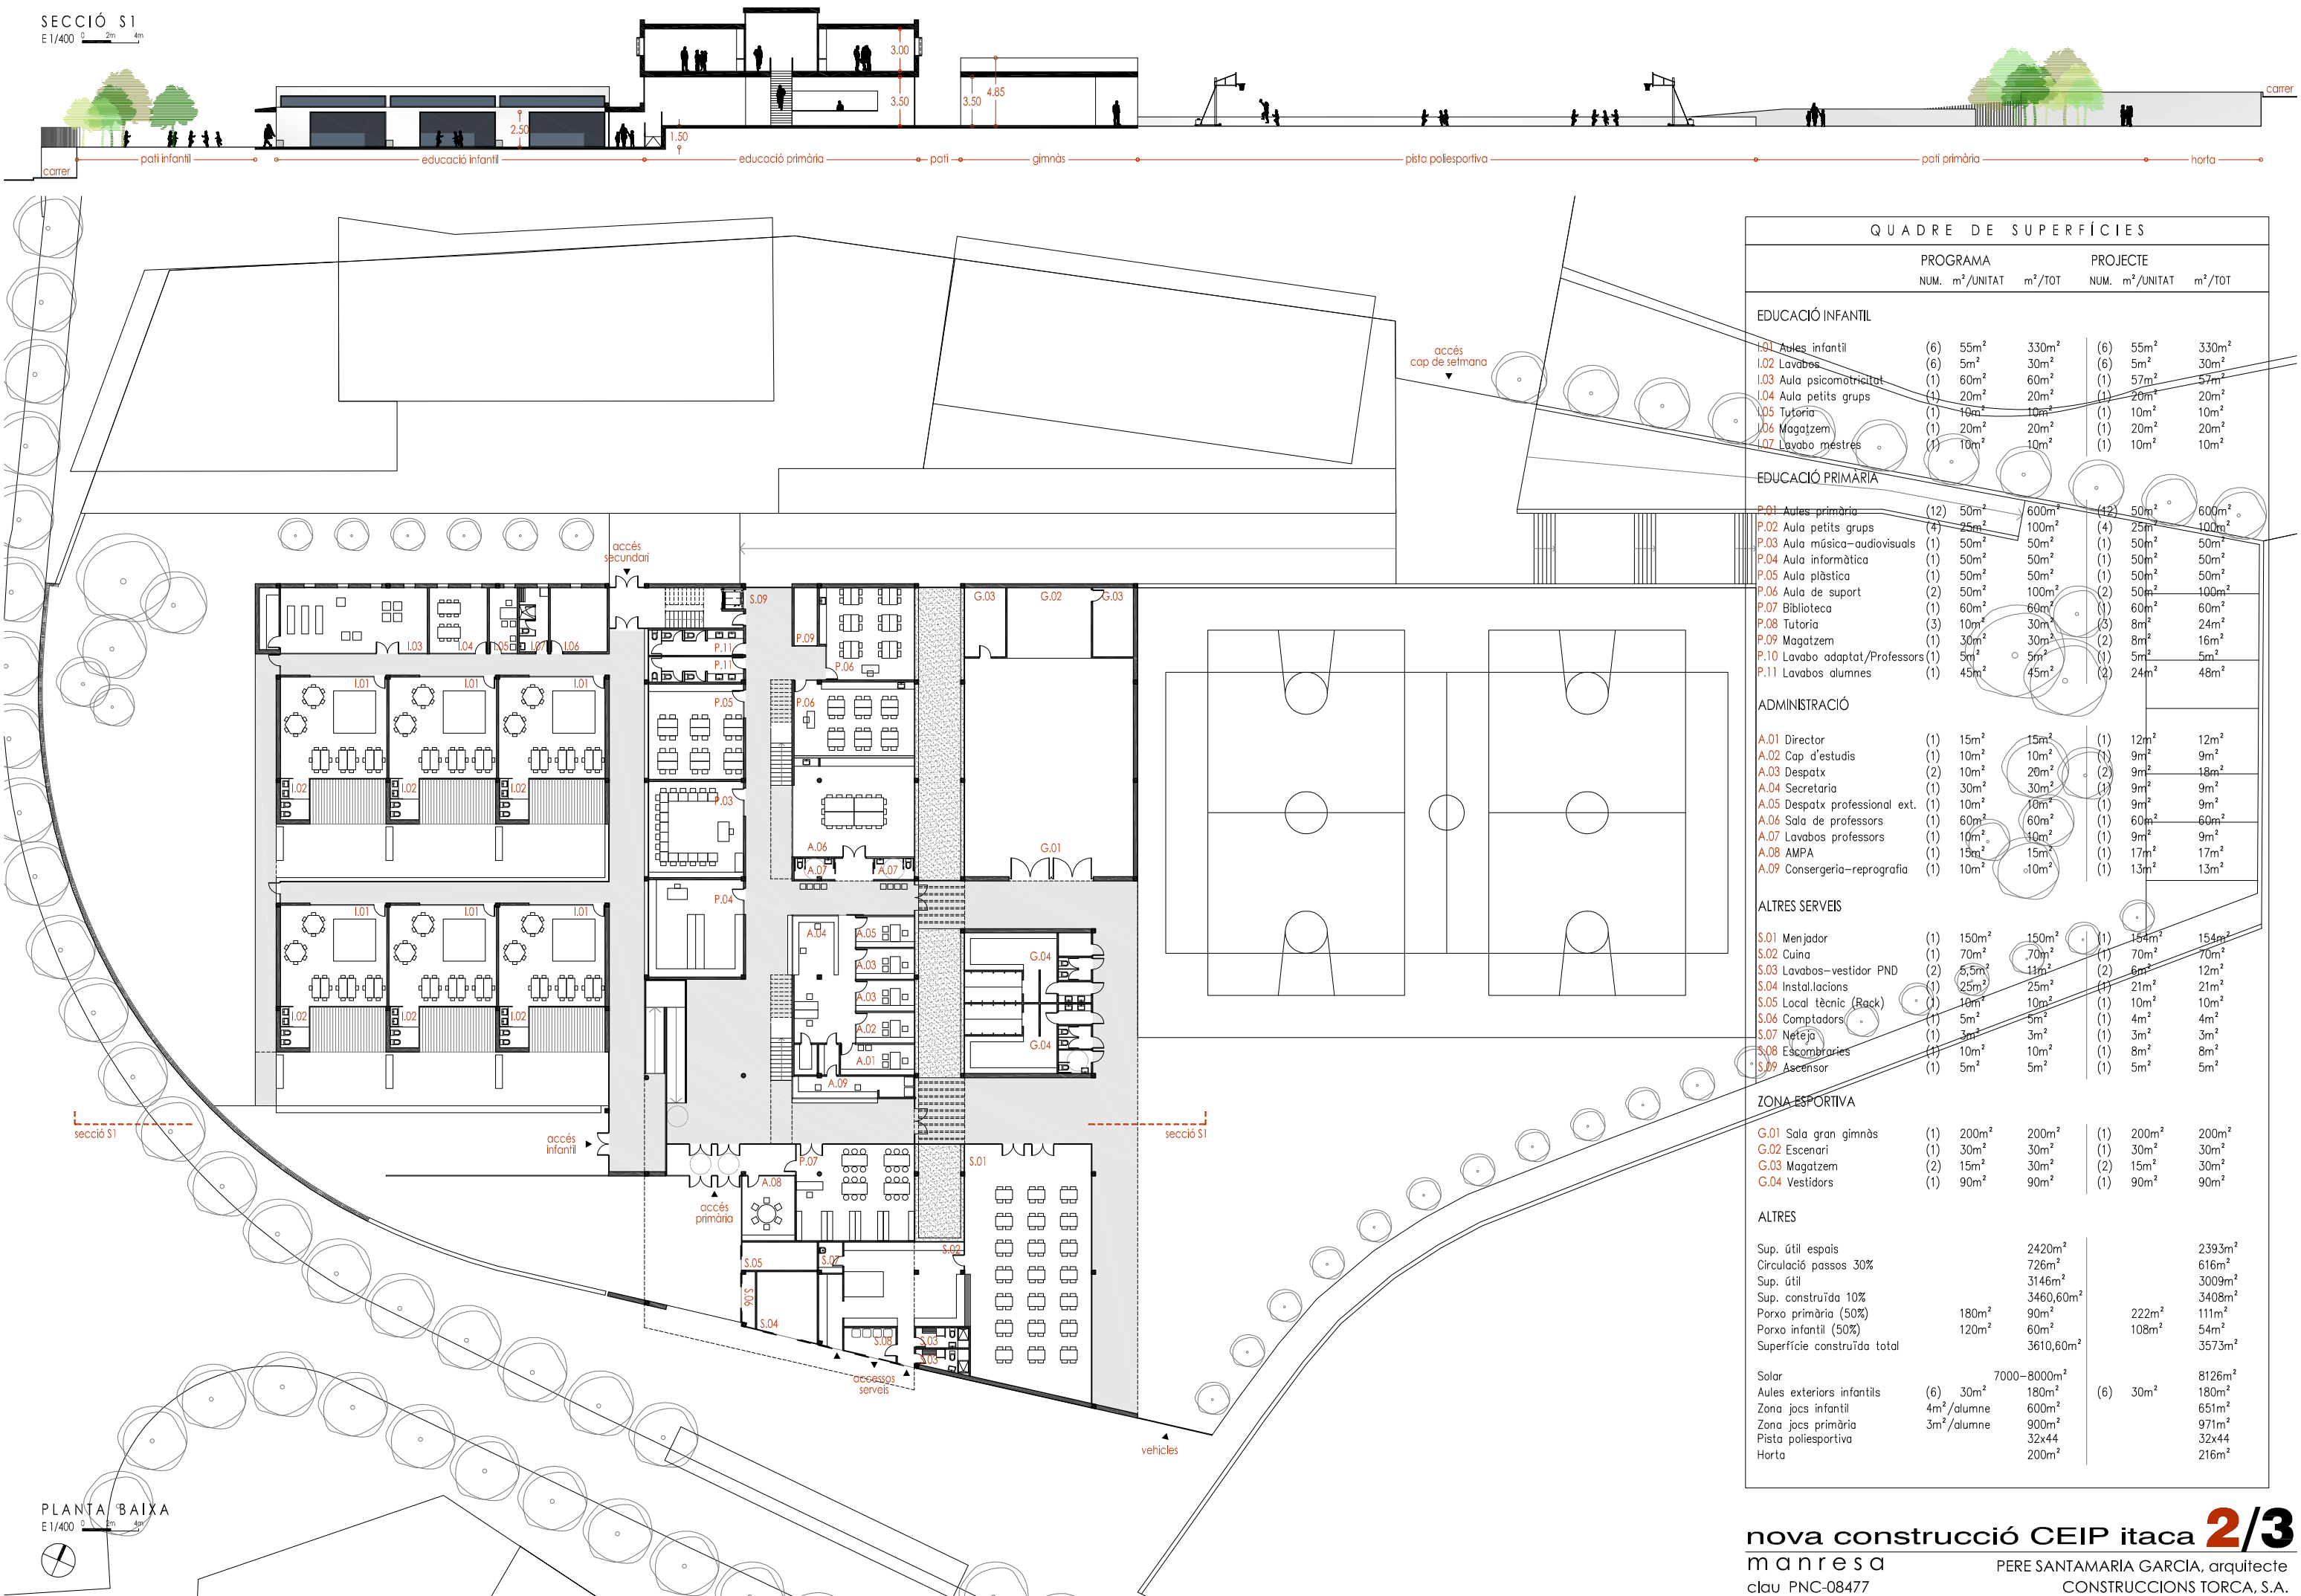

QUADRE DE SUPERFÍCIES					
	PROGRAMA		PROJECTE		
	NUM.	m²/UNITAT	NUM.	m²/UNITAT	m²/TOT
EDUCACIÓ INFANTIL					
I.01 Aules infantil	(6)	55m²	(6)	55m²	330m²
I.02 Lavabos	(6)	5m²	(6)	5m²	30m²
I.03 Aula psicomotricitat	(1)	60m²	(1)	57m²	57m²
I.04 Aula petits grups	(1)	20m²	(1)	20m²	20m²
I.05 Tutoria	(1)	10m²	(1)	10m²	10m²
I.06 Magatzem	(1)	20m²	(1)	20m²	20m²
I.07 Lavabo mestres	(1)	10m²	(1)	10m²	10m²
EDUCACIÓ PRIMÀRIA					
P.01 Aules primària	(12)	50m²	(12)	50m²	600m²
P.02 Aula petits grups	(4)	25m²	(4)	25m²	100m²
P.03 Aula música-audiovisuals	(1)	50m²	(1)	50m²	50m²
P.04 Aula informàtica	(1)	50m²	(1)	50m²	50m²
P.05 Aula plàstica	(1)	50m²	(1)	50m²	50m²
P.06 Aula de suport	(2)	50m²	(2)	50m²	100m²
P.07 Biblioteca	(1)	60m²	(1)	60m²	60m²
P.08 Tutoria	(3)	10m²	(3)	8m²	24m²
P.09 Magatzem	(1)	30m²	(2)	8m²	16m²
P.10 Lavabo adaptat/Professors	(1)	5m²	(1)	5m²	5m²
P.11 Lavabos alumnes	(1)	45m²	(2)	24m²	48m²
ADMINISTRACIÓ					
A.01 Director	(1)	15m²	(1)	12m²	12m²
A.02 Cap d'estudis	(1)	10m²	(1)	9m²	9m²
A.03 Despatx	(2)	10m²	(2)	9m²	18m²
A.04 Secretaria	(1)	30m²	(1)	9m²	9m²
A.05 Despatx professional ext.	(1)	10m²	(1)	9m²	9m²
A.06 Sala de professors	(1)	60m²	(1)	60m²	60m²
A.07 Lavabos professors	(1)	10m²	(1)	9m²	9m²
A.08 AMPA	(1)	15m²	(1)	17m²	17m²
A.09 Consergeria-reprografia	(1)	10m²	(1)	13m²	13m²
ALTRES SERVEIS					
S.01 Menjador	(1)	150m²	(1)	154m²	154m²
S.02 Cuina	(1)	70m²	(1)	70m²	70m²
S.03 Lavabos-vestidor PND	(2)	5,5m²	(2)	6m²	12m²
S.04 Instal·lacions	(1)	25m²	(1)	21m²	21m²
S.05 Local tècnic (Rack)	(1)	10m²	(1)	10m²	10m²
S.06 Computadors	(1)	5m²	(1)	4m²	4m²
S.07 Neteja	(1)	3m²	(1)	3m²	3m²
S.08 Escombraries	(1)	10m²	(1)	8m²	8m²
S.09 Ascensor	(1)	5m²	(1)	5m²	5m²
ZONA ESPORTIVA					
G.01 Sala gran gimnàs	(1)	200m²	(1)	200m²	200m²
G.02 Escenari	(1)	30m²	(1)	30m²	30m²
G.03 Magatzem	(2)	15m²	(2)	15m²	30m²
G.04 Vestidors	(1)	90m²	(1)	90m²	90m²
ALTRES					
Sup. útil espais					2393m²
Circulació passos 30%					616m²
Sup. útil					3009m²
Sup. construïda 10%					3408m²
Porxo primària (50%)	180m²	90m²	222m²		111m²
Porxo infantil (50%)	120m²	60m²	108m²		54m²
Superfície construïda total					3573m²
Solar		7000-8000m²			8126m²
Aules exteriors infantils	(6)	30m²	(6)	30m²	180m²
Zona jocs infantil		4m²/alumne			651m²
Zona jocs primària		3m²/alumne			971m²
Pista poliesportiva					32x44
Horta					200m²
					216m²

