



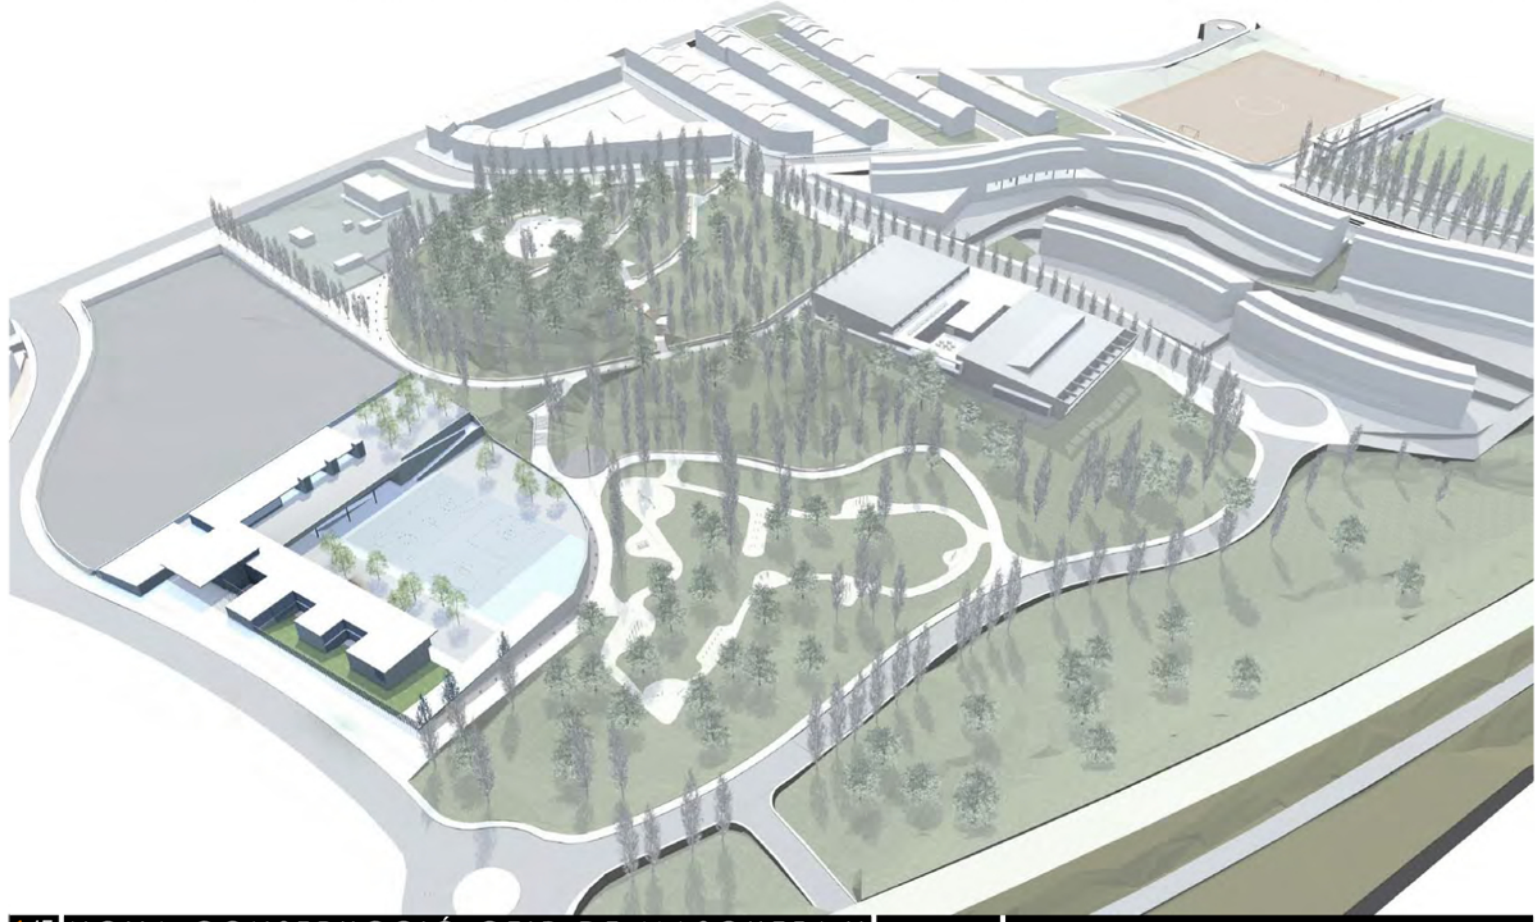


ESQUEMA ESTRUCTURAL

elements estructurals prefabricats de formigó i fàcil de plaques alveolars
· rapidesa d'execució
· abaratiment de l'obra

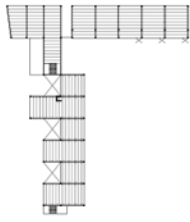


PB

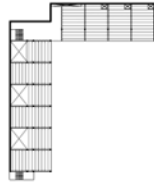


PB

ESQUEMA FUNCIONAL

aula infantil
aula primària
altres aules
biblioteca
administració
cuina-menjador
altres serveis
gimnàs i vestidors

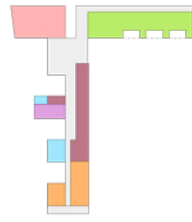

PB

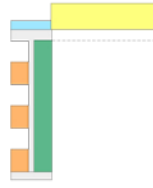

P-1

AMPLIACIONS

previst ampliació menjador previst ampliació infantil




PB




P-1


QUADRE DE SUPERFÍCIES


	PROGRAMA			PROJECTE		
	ut.	m2/ut.	m2/total	ut.	m2/ut.	m2/total
EDUCACIÓ INFANTIL						
I.01 Aules infantil	(3)	55m²	165m²	(3)	55m²	165m²
I.02 Lavabos	(3)	5m²	15m²	(3)	5m²	15m²
I.03 Aula psicomotricitat	(1)	60m²	60m²	(1)	60m²	60m²
I.04 Aula petits grups	(1)	20m²	20m²	(1)	20m²	20m²
I.05 Tutoria	(1)	10m²	10m²	(1)	10.3m²	10.3m²
I.06 Magatzem	(1)	20m²	20m²	(1)	20m²	20m²
I.07 Lavabo mestres	(1)	10m²	10m²	(1)	10m²	10m²
EDUCACIÓ PRIMÀRIA						
P.01 Aules primària	(6)	50m²	300m²	(6)	50m²	300m²
P.02 Aules petits grups	(2)	25m²	50m²	(2)	25m²	50m²
P.03 Aula música-audiovisuals	(1)	50m²	50m²	(1)	50m²	50m²
P.04 Aula informàtica	(1)	50m²	50m²	(1)	50m²	50m²
P.05 Aula plàstica	(1)	50m²	50m²	(1)	50m²	50m²
P.06 Aula de suport	(1)	50m²	50m²	(1)	50m²	50m²
P.07 Biblioteca	(1)	60m²	60m²	(1)	59.6m²	59.6m²
P.08 Tutoria	(3)	10m²	30m²	(3)	11m²	33m²
P.09 Magatzem	(1)	30m²	30m²	(1)	28.5m²	28.5m²
P.10 Lavabo adaptat / professors	(-)	5m²	5m²	(-)	5m²	5m²
P.11 Lavabos alumnes	(1)	25m²	25m²	(1)	32.2m²	32.2m²
ADMINISTRACIÓ						
A.01 Director	(1)	15m²	15m²	(1)	15m²	15m²
A.02 Cap d'estudis	(1)	10m²	10m²	(1)	10m²	10m²
A.03 Despatx	(2)	10m²	20m²	(2)	10m²	20m²
A.04 Secretaria	(1)	30m²	30m²	(1)	30m²	30m²
A.05 Despatx professional extern	(1)	10m²	10m²	(1)	10m²	10m²
A.06 Sala de professors	(1)	45m²	45m²	(1)	45m²	45m²
A.07 Lavabos professors	(1)	10m²	10m²	(1)	10m²	10m²
A.08 AMPA	(1)	15m²	15m²	(1)	15m²	15m²
A.09 Consergeria - Reprografia	(1)	10m²	10m²	(1)	10m²	10m²
ALTRES SERVEIS						
S.01 Menjador	(1)	100m²	100m²	(1)	98.9m²	98.9m²
S.02 Cuina	(1)	65+5m²	70m²	(1)	64.5+5m²	69.5m²
S.03 Lavabos - vestidor PND	(2)	6m²	12m²	(2)	6m²	12m²
S.04 Instal·lacions	(1)	25m²	25m²	(1)	24.2m²	24.2m²
S.05 Local tècnic (RACK)	(1)	10m²	10m²	(1)	10m²	10m²
S.06 Computadors	(1)	5m²	5m²	(1)	5m²	5m²
S.07 Neteja	(-)	3m²	3m²	(-)	3m²	3m²
S.08 Escombraries	(1)	10m²	10m²	(1)	9.8m²	9.8m²
S.09 Ascensor	(1)	5m²	5m²	(1)	5m²	5m²
ZONA ESPORTIVA						
G.01 Sala gran gimnàs	(1)	200m²	200m²	(1)	200m²	200m²
G.02 Escenari	(1)	30m²	30m²	(1)	30m²	30m²
G.03 Magatzem	(2)	15m²	30m²	(2)	15.5m²	31m²
G.04 Vestidors	(1)	90m²	90m²	(1)	102.2m²	102.2m²

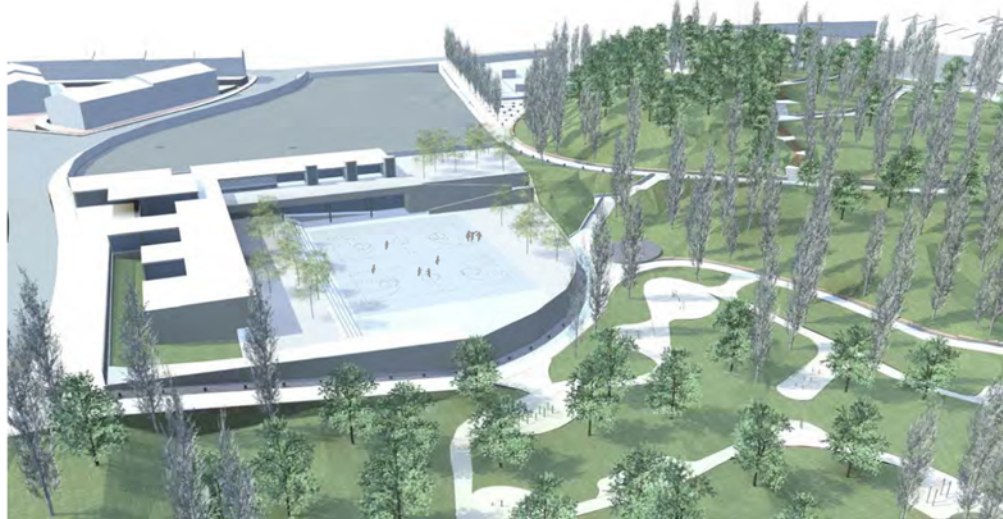

TOTALS	PROGRAMA			PROJECTE		
	ut.	m2/ut.	m2/total	ut.	m2/ut.	m2/total
Superfície útil espais			1755m²			1774.2m²
Circulacions (30%)			526.5m²			540.8m²
Superfície útil total			2281.5m²			2315m²
Superfície construïda (10%)			228.15m²			235m²
Superfície construïda total			2509.65m²			2550m²
Solar		5000-6000m²				8141m²
Ponxo primària		120m²				128m²
Ponxo infantil		60m²				60m²
Aules exteriors infantils	(3)	30m²				90m²
Zona de jocs infantil		300m²				1240m²
Zona de jocs primària		450m²				813m²
Pista poliesportiva	(1)	32x44m				
Horta		100m²				100m²

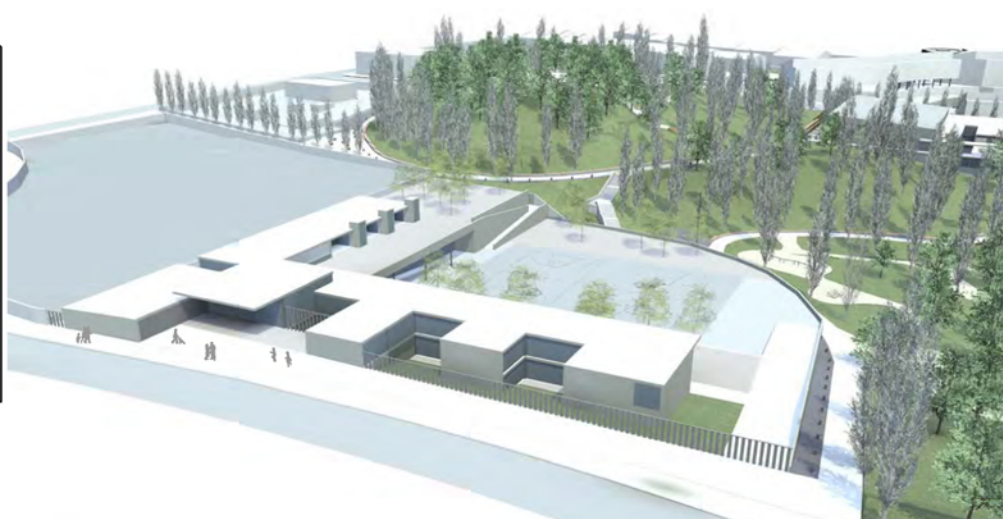

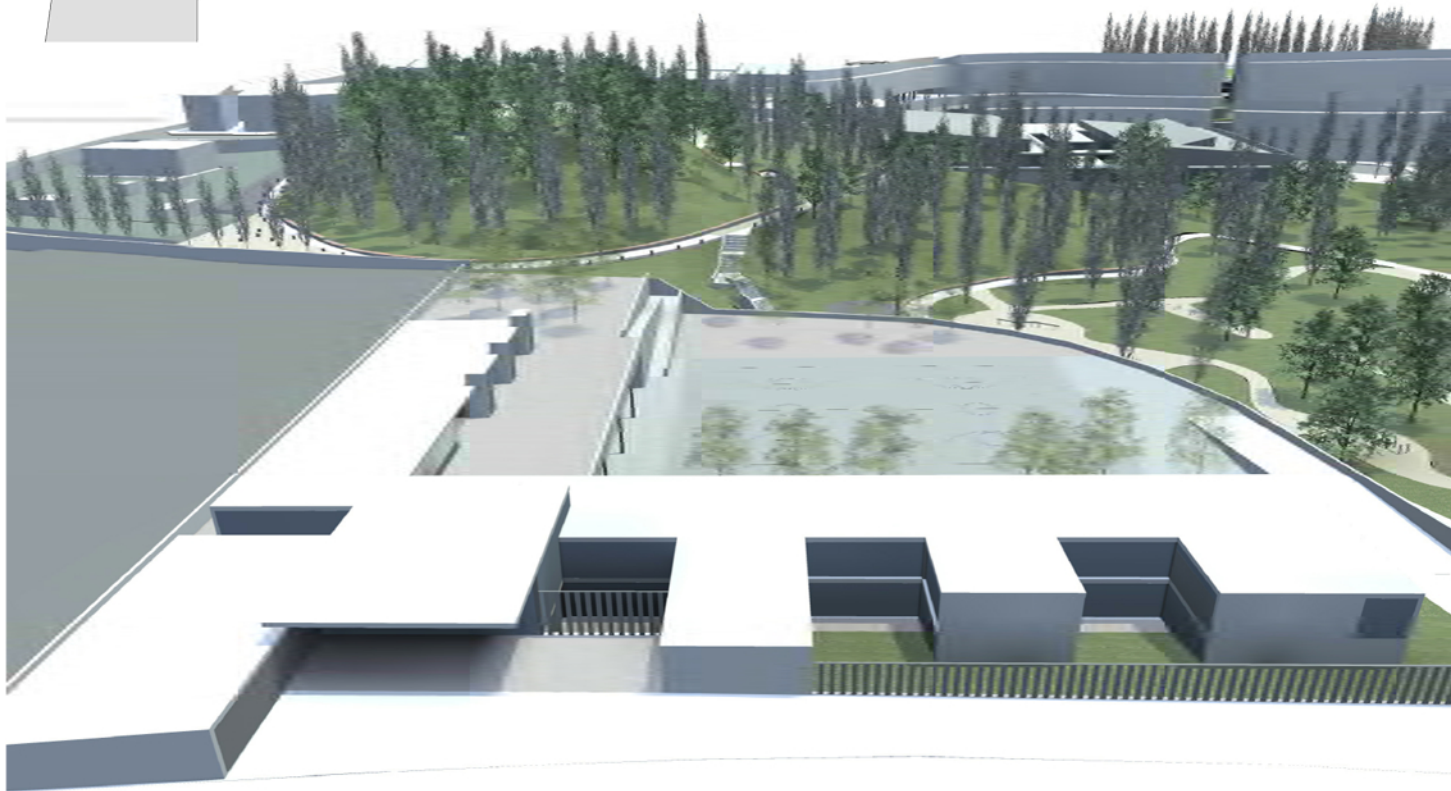

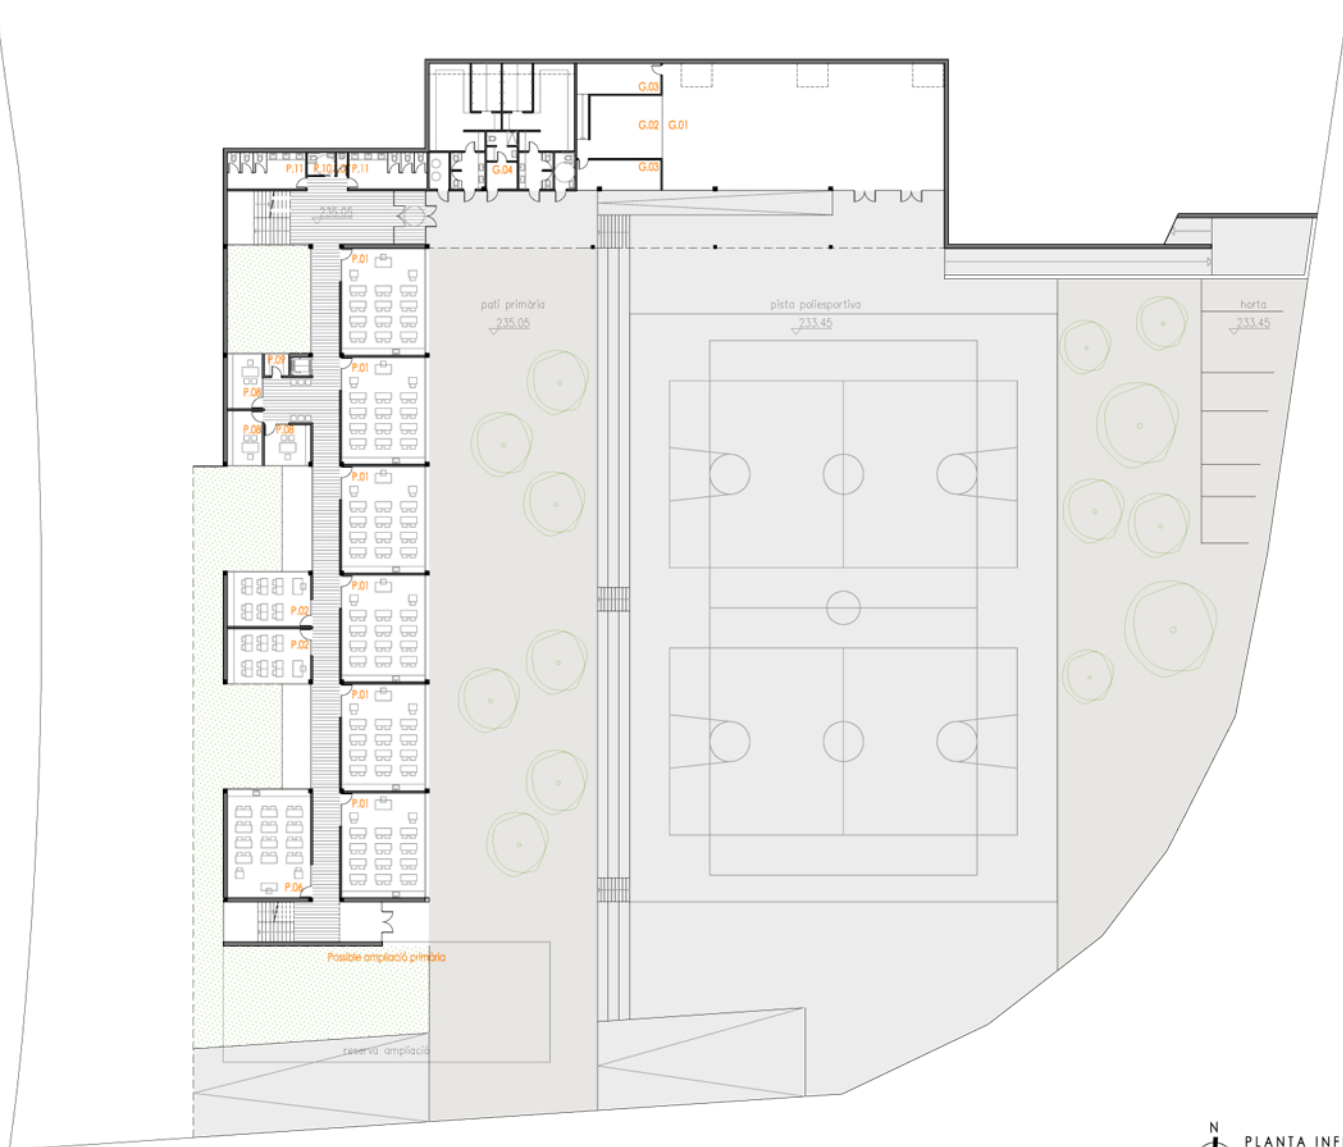

N
PLANTA INFERIOR
E 1/400 0 2m 4m

