


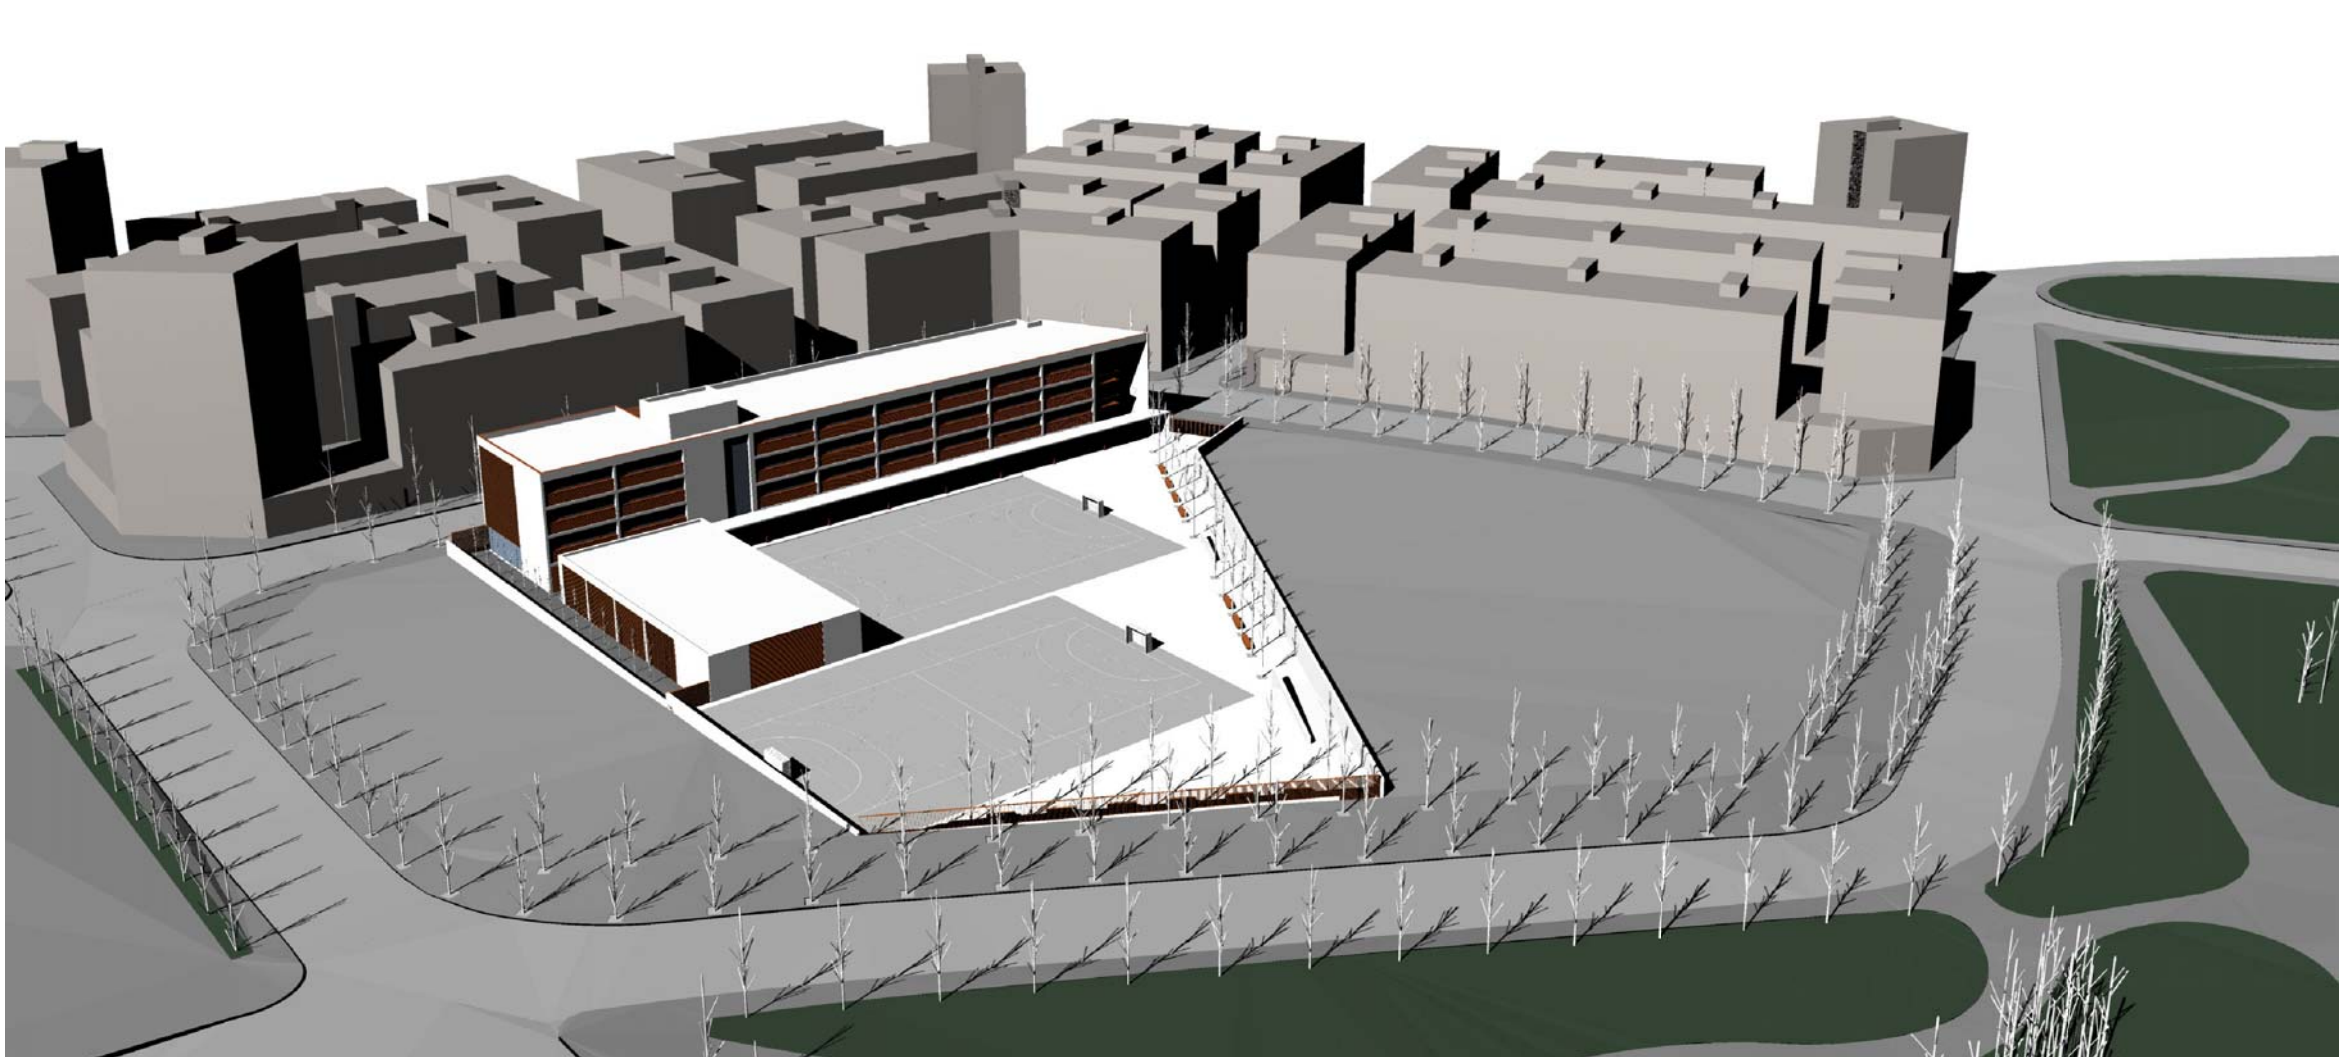
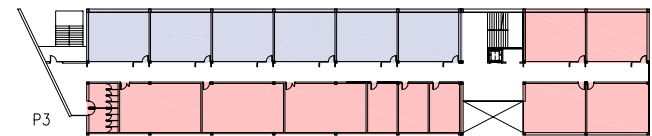
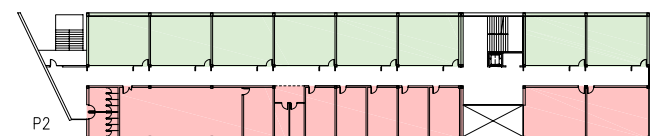


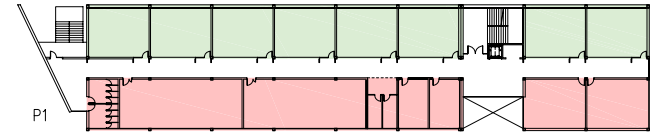

ESQUEMA FUNCIONAL



- AULES ESO
- AULES BATXILLERAT
- ALTRES AULES
- ADMINISTRACIÓ
- ZONA SERVEIS
- BIBLIOTECA
- GINNAS I VESTIDORS





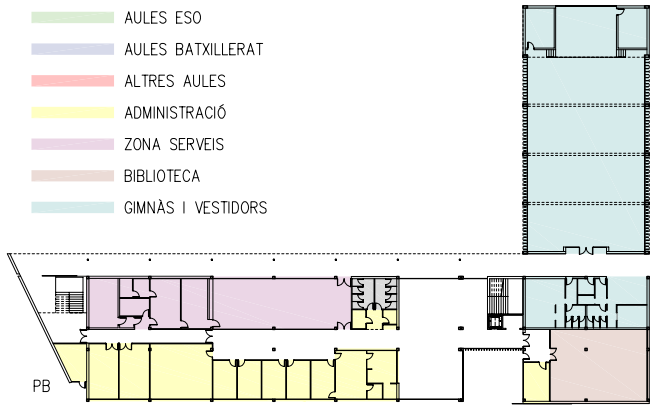


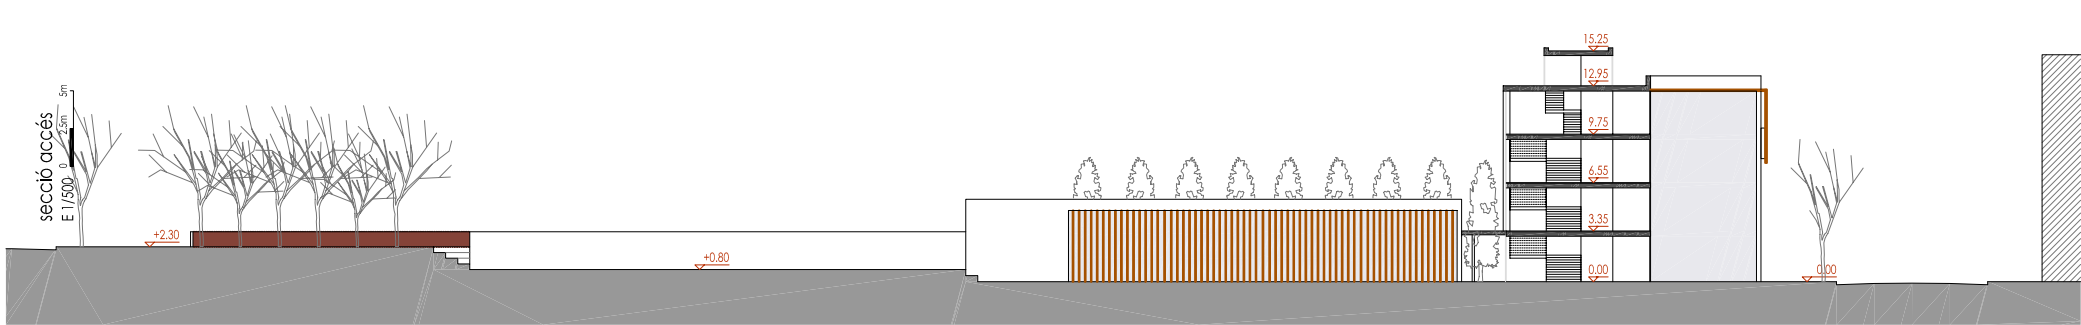

PROGRAMA				PROJECTE				PROGRAMA				PROJECTE				PROGRAMA		PROJECTE		
NUM.	m²/UNITAT	m²/TOT		NUM.	m²/UNITAT	m²/TOT		NUM.	m²/UNITAT	m²/TOT		NUM.	m²/UNITAT	m²/TOT		m²/TOT		m²/UNITAT		
EDUCACIÓ SECUNDÀRIA								ADMINISTRACIÓ								ALTRES				
E01 Aules ESO	(16)	52,50m²	840m²	(16)	52,50m²	840m²		A01 Director	(1)	15m²	15m²	(1)	16m²	16m²		Sup. útil espais	3520m²	3626,60m²		
E02 Aules Batxillerat	(6)	52,50m²	315m²	(6)	52,50m²	315m²		A02 Cap d'estudis	(1)	15m²	15m²	(1)	16m²	16m²		Circulació passos 30%	1056m²	1006,22m²		
E03 Aula taller	(1)	100m²	100m²	(1)	105m²	105m²		A03 Secretari-administrador	(1)	15m²	15m²	(1)	16m²	16m²		Sup. útil	4576m²	4632,82m²		
E04 Aula música-idiomes	(2)	52,50m²	105m²	(2)	52,50m²	105m²		A04 Secretaria	(1)	30m²	30m²	(1)	30m²	30m²		Sup. construïda 10%	5033,60m²	5298m²		
E05 Aula plàstica-audiovisuals	(2)	52,50m²	105m²	(2)	52,50m²	105m²		A05 Sala de professors	(1)	60m²	60m²	(1)	60m²	60m²		Solar	8000-10000m²	7111,20m²		
E06 Aula informàtica	(2)	52,50m²	105m²	(2)	52,50m²	105m²		A06 Sala de visites	(1)	10m²	10m²	(1)	16m²	16m²		Porxo	180m²	242,80m²		
E07 Aula complementària	(2)	52,50m²	105m²	(2)	52,50m²	105m²		A07 AMPA	(1)	15m²	15m²	(1)	15m²	15m²		Zona de jocs 3m²/alumne	2.070m²	1702,51m²		
E08 Aula atenció individual	(2)	25m²	50m²	(2)	26m²	52m²		A08 Associació d'alumnes	(1)	15m²	15m²	(1)	16m²	16m²		Pista poliesportiva	2 de 32x44	2 de 32x44		
E09 Biblioteca	(1)	90m²	90m²	(1)	102,50m²	102,50m²		A09 Consergeria-reprografia	(1)	15m²	15m²	(1)	15,50m²	15,50m²						
E10 Departaments	(8)	20m²	160m²	(8)	26m²	208m²		A10 Lavabos professors	(1)	10m²	10m²	(1)	8m²	8m²						
E11 Laboratori	(3)	60m²	180m²	(3)	62,70m²	188,10m²		ALTRES SERVEIS												
E12 Aula de dibuix	(1)	90m²	90m²	(1)	98m²	98m²		S01 Càtering-barra	(1)	45+5m²	50m²	(1)	50m²	50m²						
E13 Aula de tecnologia	(1)	120m²	120m²	(1)	120m²	120m²		S02 Cafeteria-menjador	(1)	120m²	120m²	(1)	121m²	121m²						
E14 Tutories	(4)	10m²	40m²	(4)	8,30m²	33m²		S03 Lavabos-vestidor PND	(1)	10m²	10m²	(1)	9m²	9m²						
E15 Lavabos alumnes	-	90m²	90m²	-	96m²	96m²		S04 Instal·lacions	(1)	25m²	25m²	(1)	25m²	25m²						
ZONA ESPORTIVA								S05 Comptadors	-	5m²	5m²	-	14m²	14m²						
G01 Sala gran gimnàs	(1)	410m²	410m²	(1)	415m²	415m²		S06 Neteja	(1)	3m²	3m²	(1)	5m²	5m²						
G02 Magatzem	(2)	15m²	30m²	(2)	15m²	30m²		S07 Magatzem	(1)	45m²	45m²	(1)	57,50m²	57,50m²						
G03 Vestidors	(1)	120m²	120m²	(1)	105m²	105m²		S08 Escombraries	(1)	2m²	2m²	(1)	4m²	4m²						
								S09 Ascensor	(1)	5m²	5m²	(1)	5m²	5m²						

ESQUEMA ESTRUCTURAL

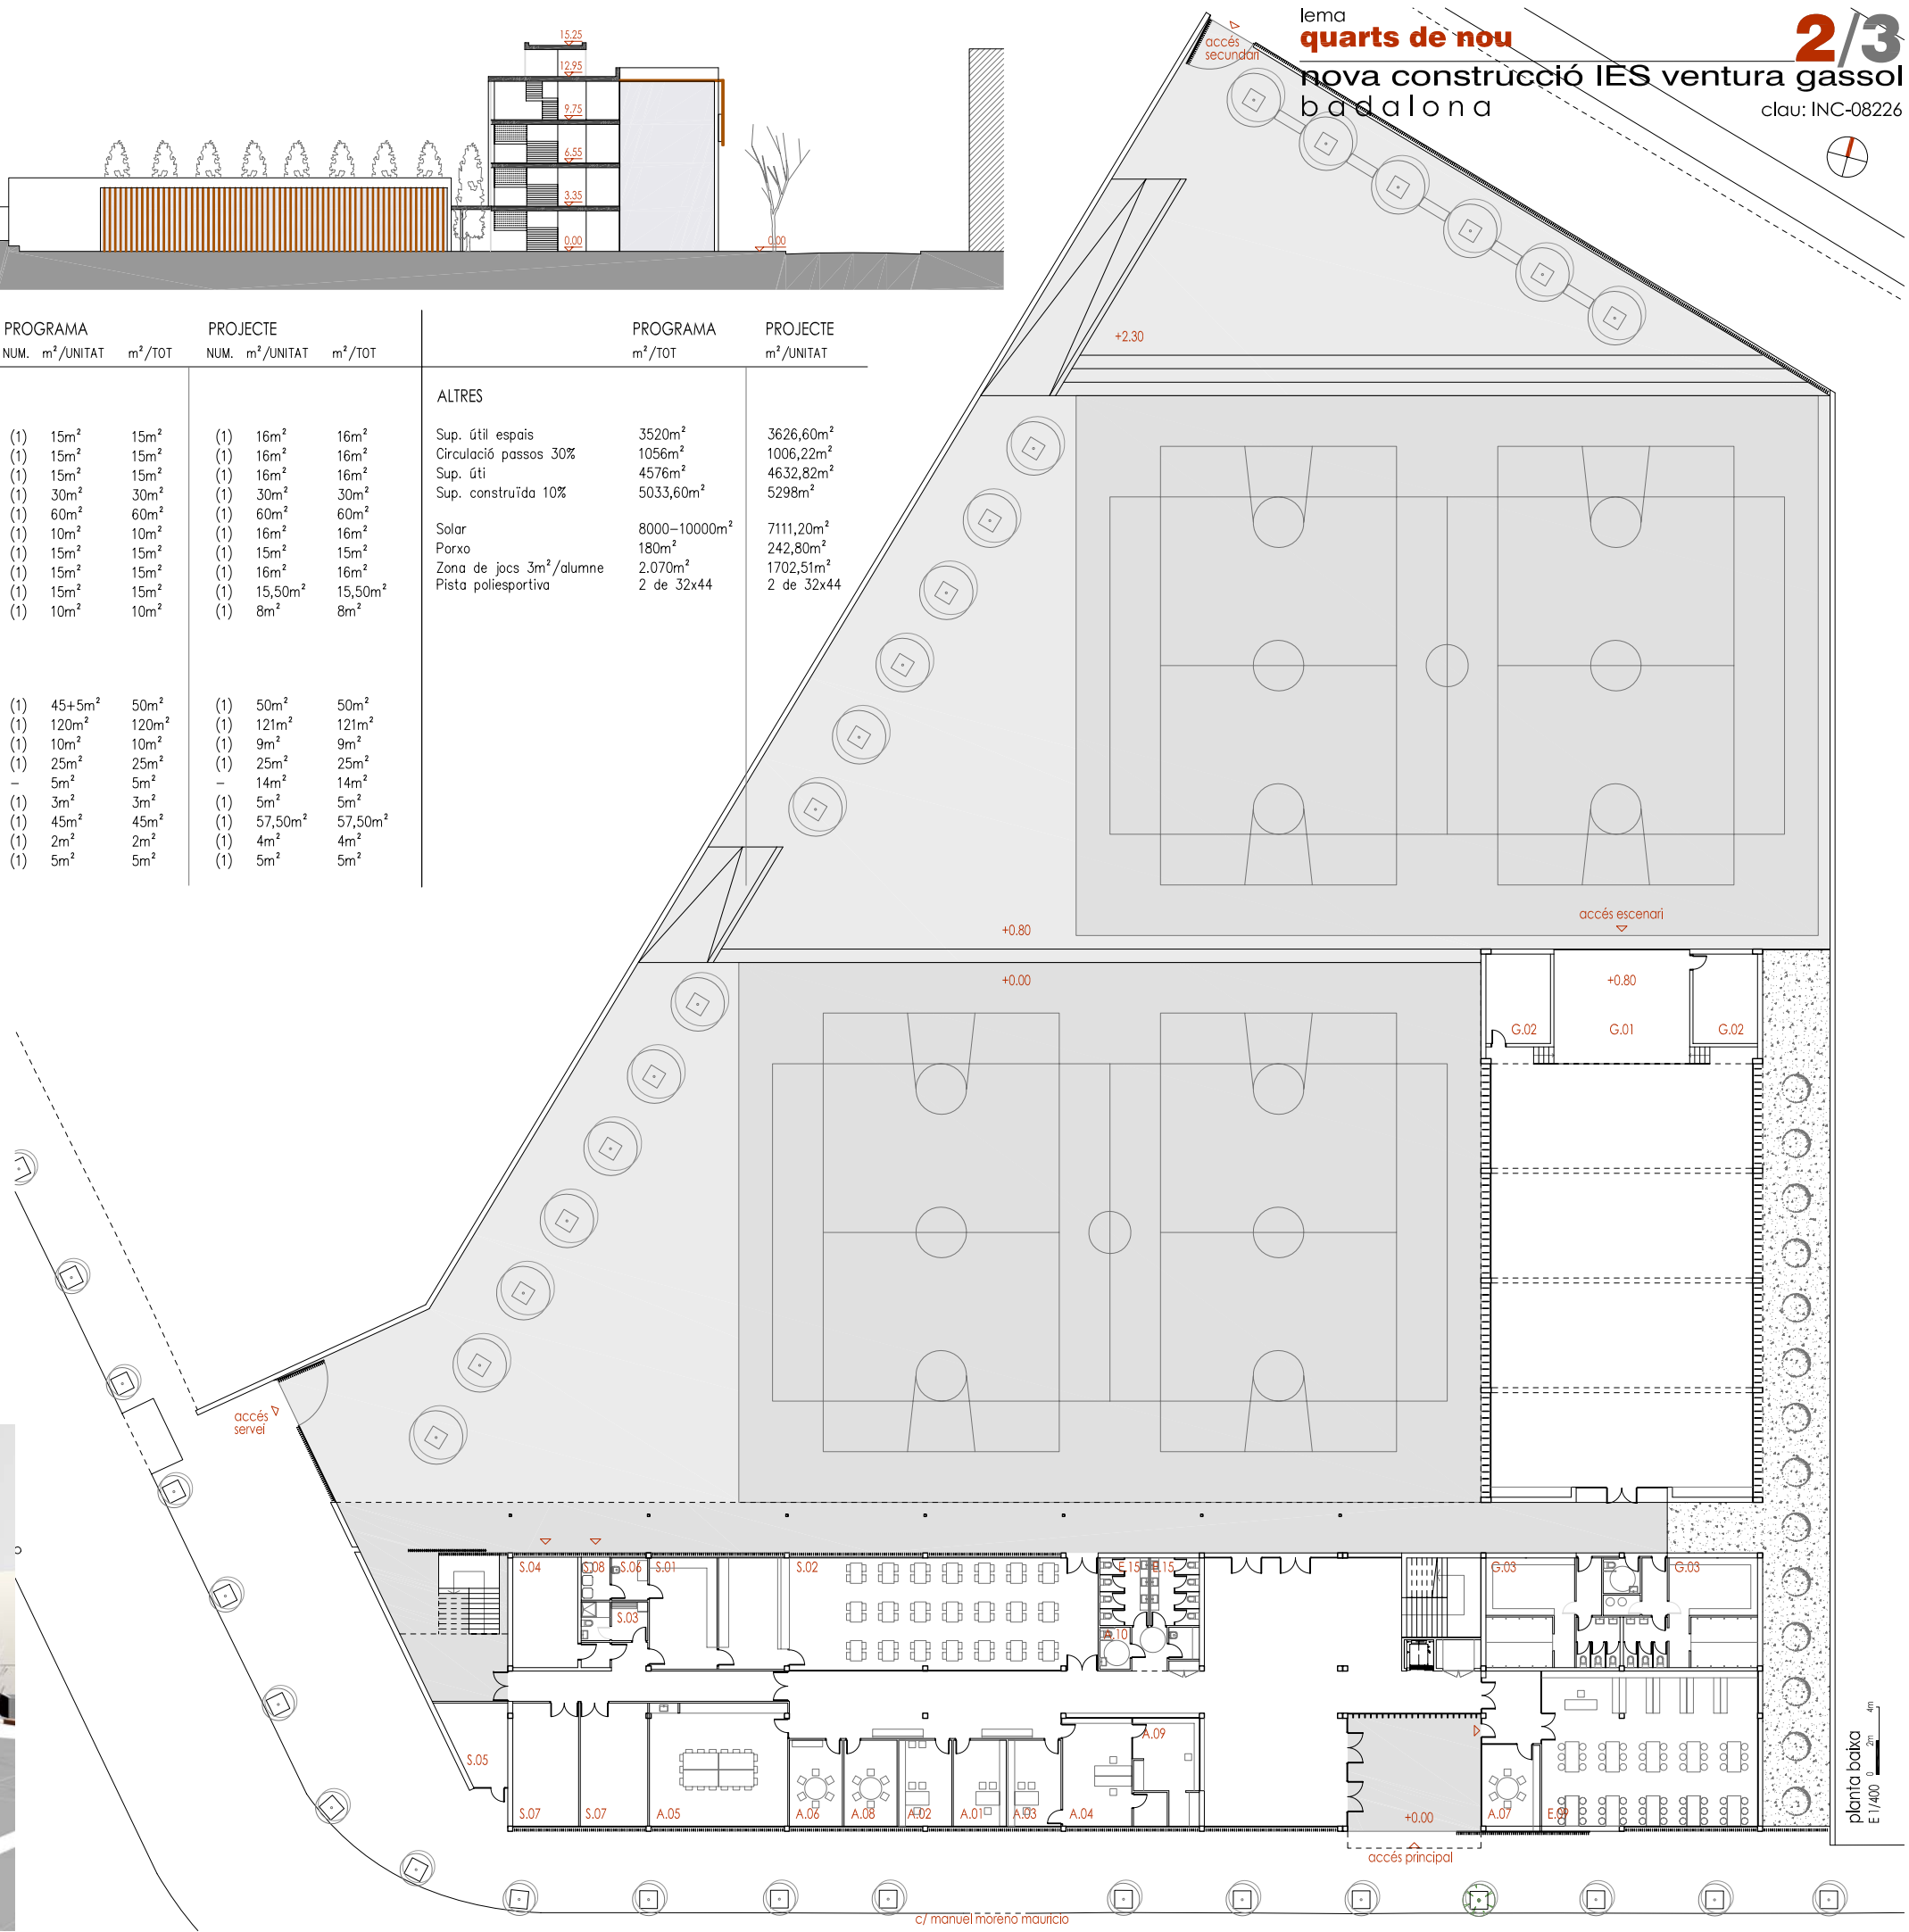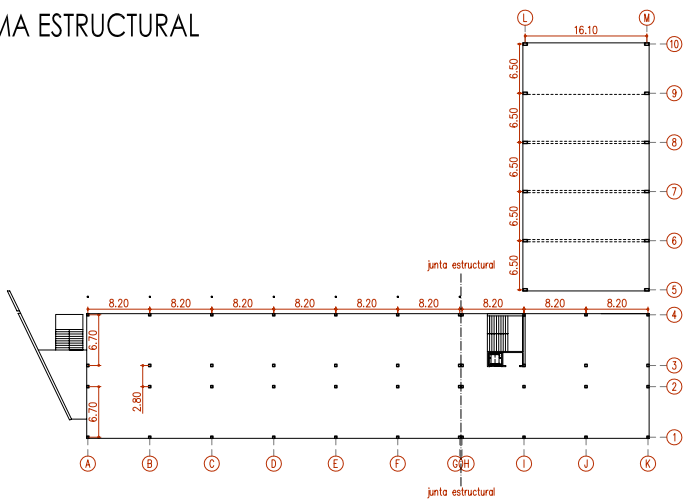

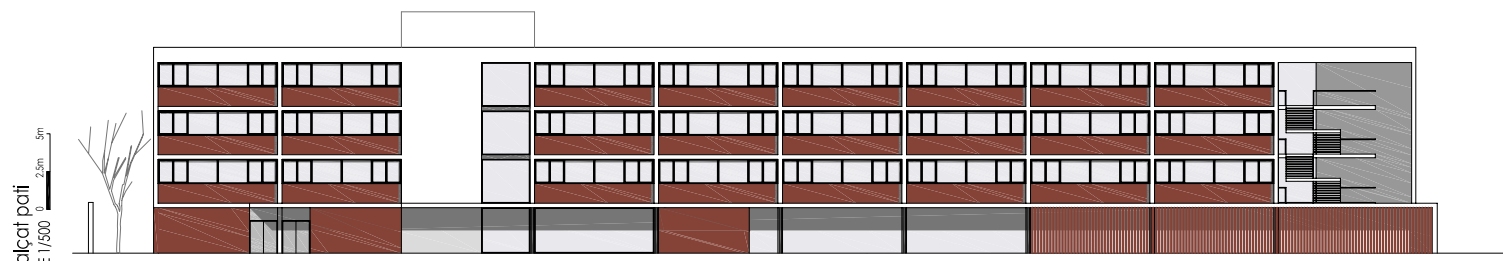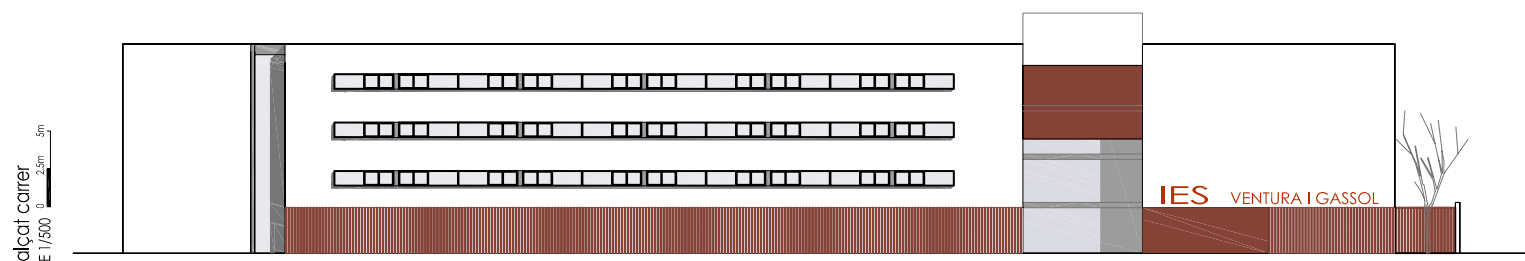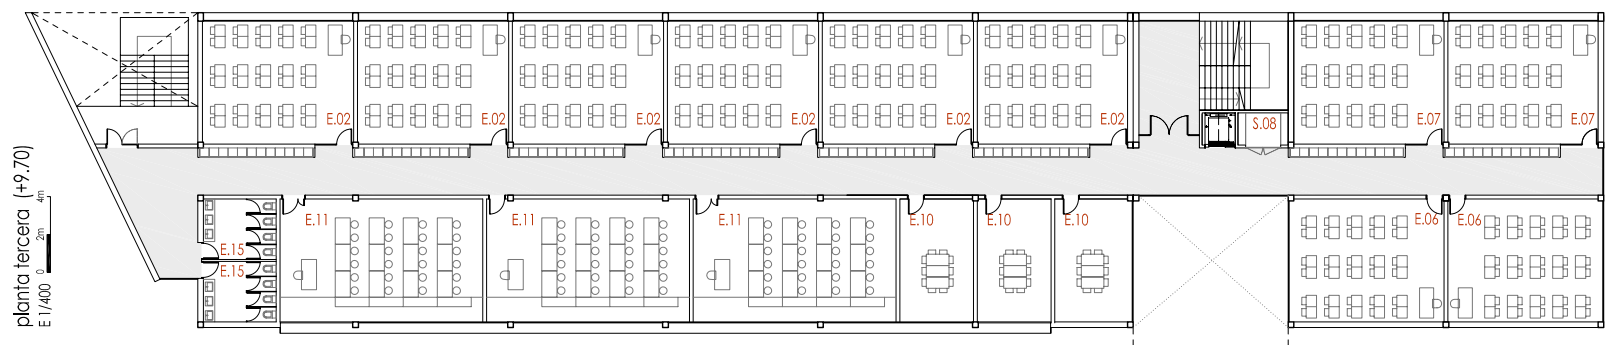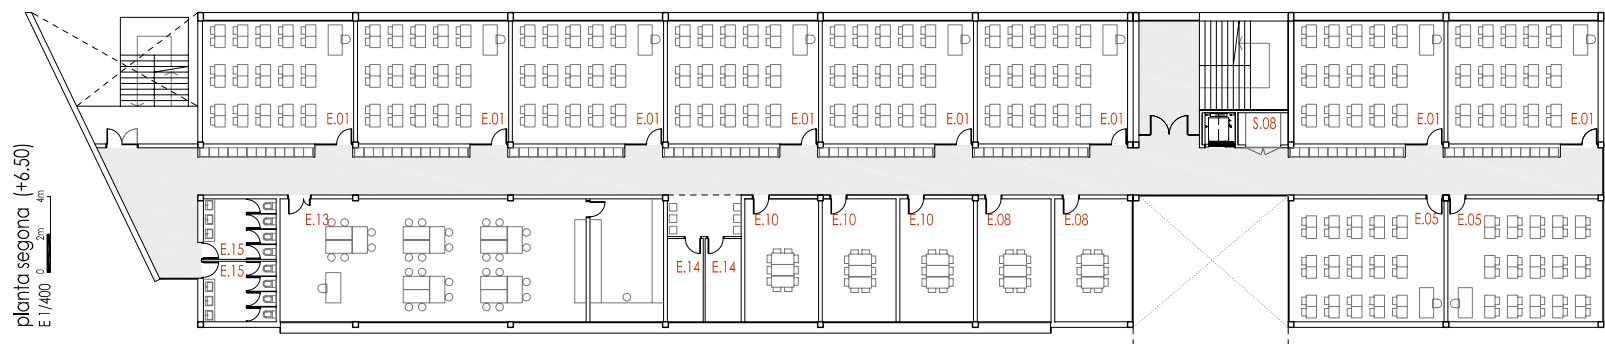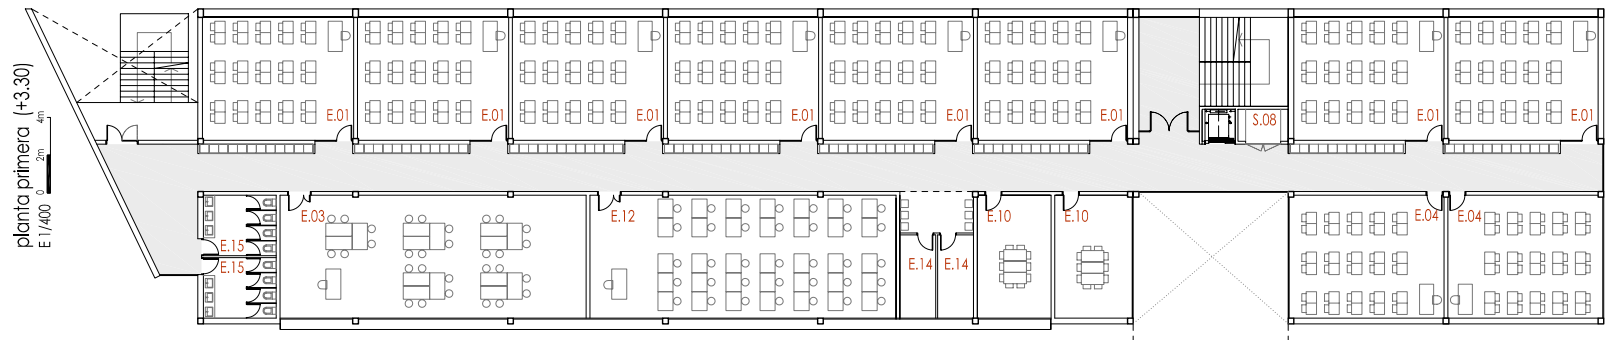

tema
quarts de nou

3/3

nova construcció IES ventura gassol
badalona
clau: INC-08226

