
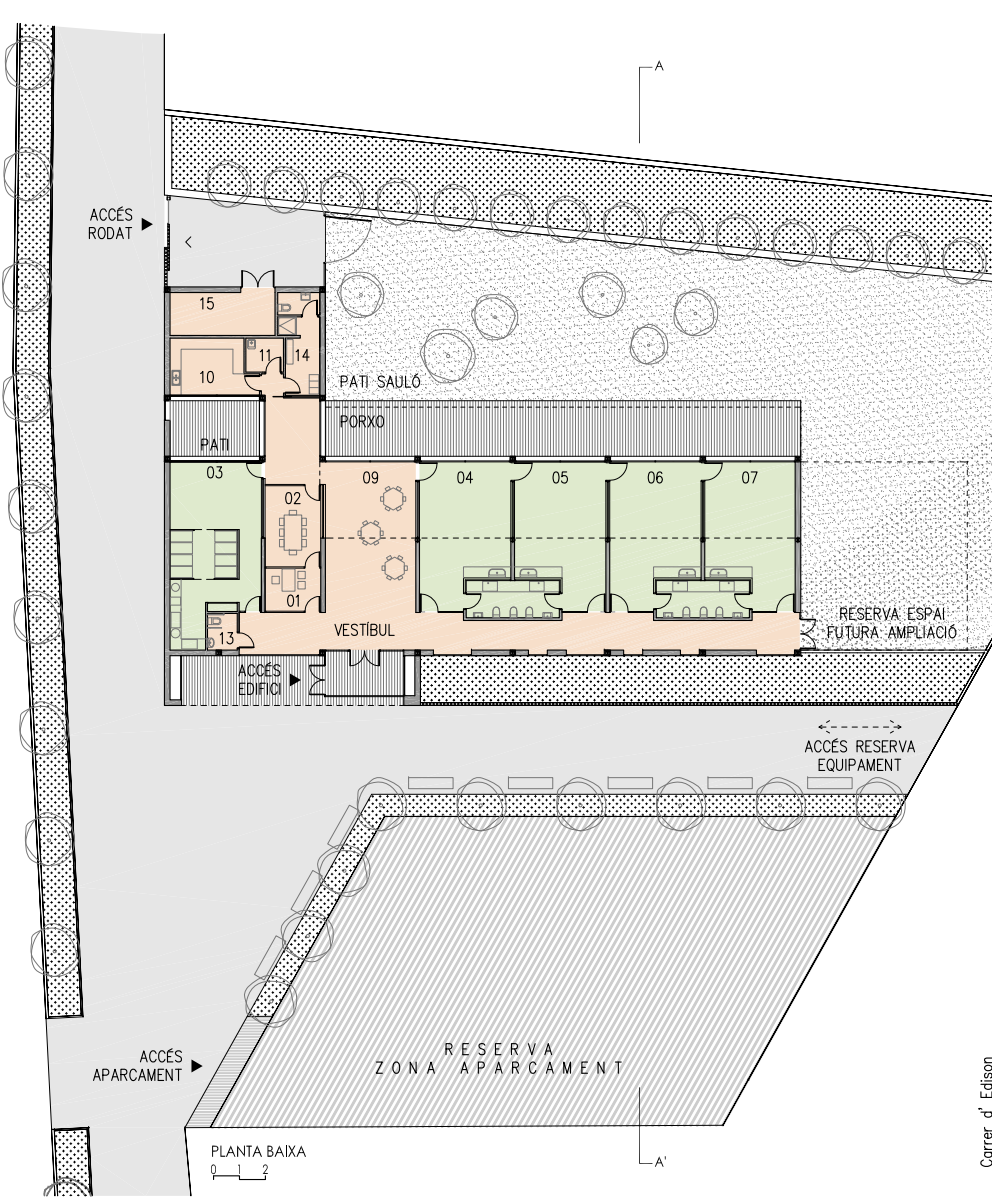


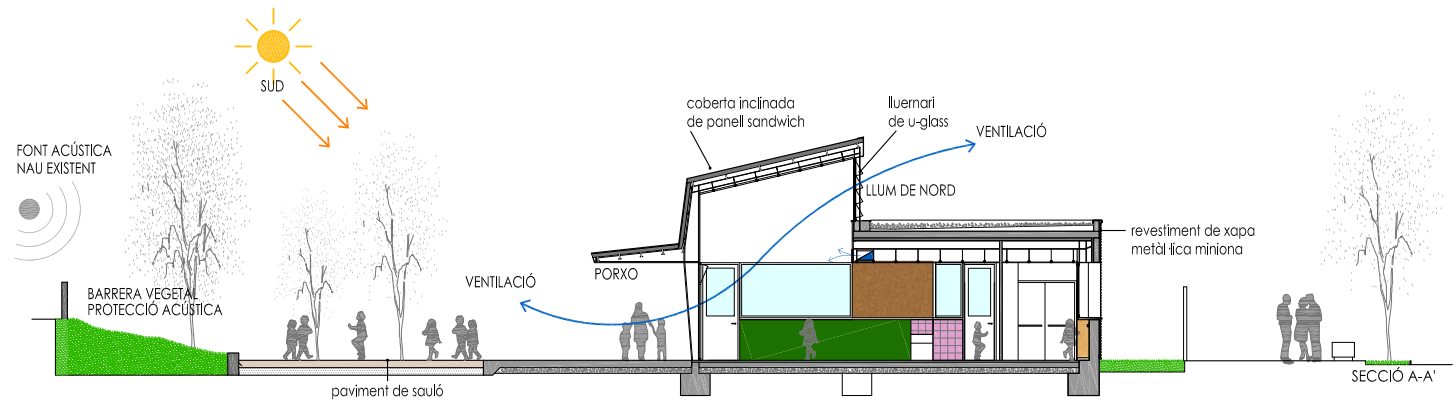

SUPERFÍCIES ÚTILS	
ESPAIS ADMINISTRATIS	projecte
despatx secretaria / direcció	7,02 m²
sala d'educadors	13,21 m²
TOTAL ESPAIS ADMINISTRATIS	20,23 m²
ESPAIS DOCENTS	sup.útil
aula 0.1 A+biberoneria+z. humida	43,90 m²
aula 1.2 A + zona humida	40,30 m²
aula 1.2 B + zona humida	40,30 m²
aula 2.3 A + zona humida	40,30 m²
aula 2.3 B + zona humida	40,30 m²
cambra higiènica	—
sala d'usos múltiples	39,80 m²
TOTAL ESPAIS DOCENTS	244,90 m²
ESPAIS SERVEIS	sup.útil
cuina	13,30 m²
cambra de neteja	3,73 m²
lavabo adaptat	3,20 m²
bany / vestidor	11,18 m²
instal·lacions	13,13 m²
TOTAL ESPAIS SERVEIS	44,54 m²
ESPAIS DE PAS	sup.útil
cancell entrada	10,46 m²
circulacions	77,63 m²
TOTAL ESPAIS SERVEIS	88,09 m²
SUPERFÍCIE ÚTIL EDIFICI	397,76 m²
SUPERFÍCIE PORXO	97,90 m²
SUPERFÍCIE CONSTRUÏDA EDIFICI	446,08 m²
SUPERFÍCIE CONSTRUÏDA TOTAL (+50% porxo)	495,03 m²

ESQUEMA ESTRUCTURAL:

MESURES MEDIAMBIENTALS: