






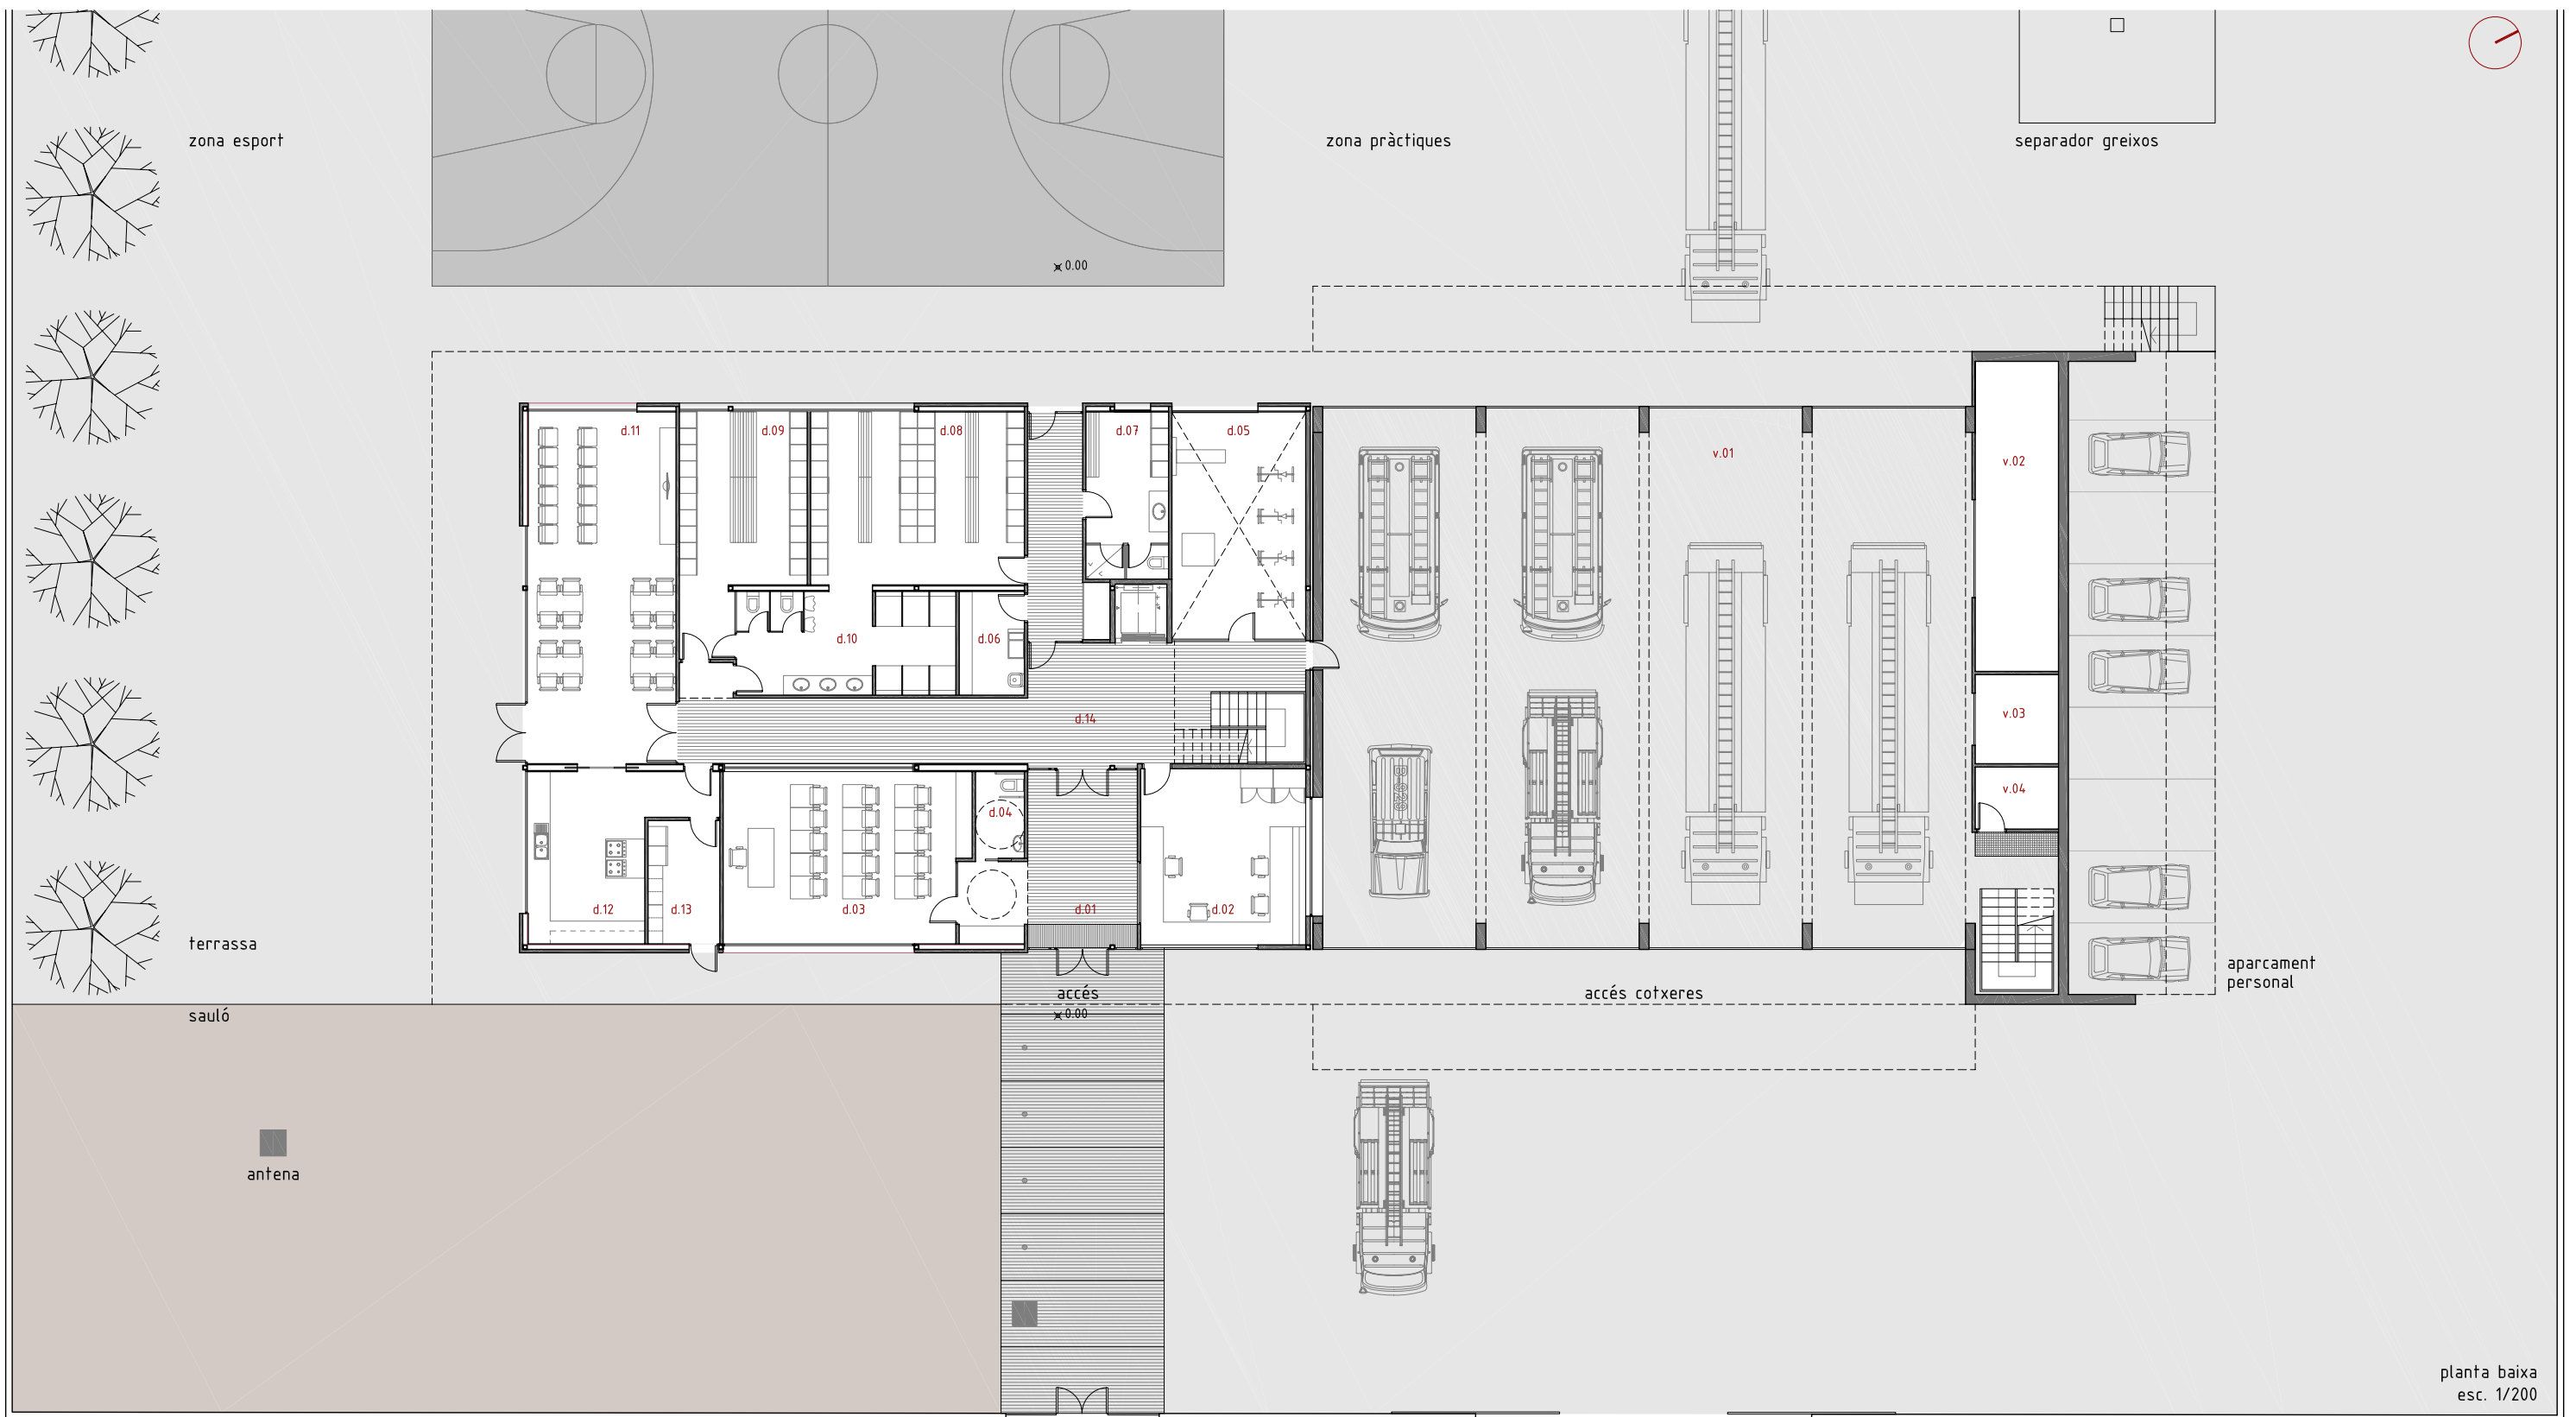


planta baixa
esc. 1/200

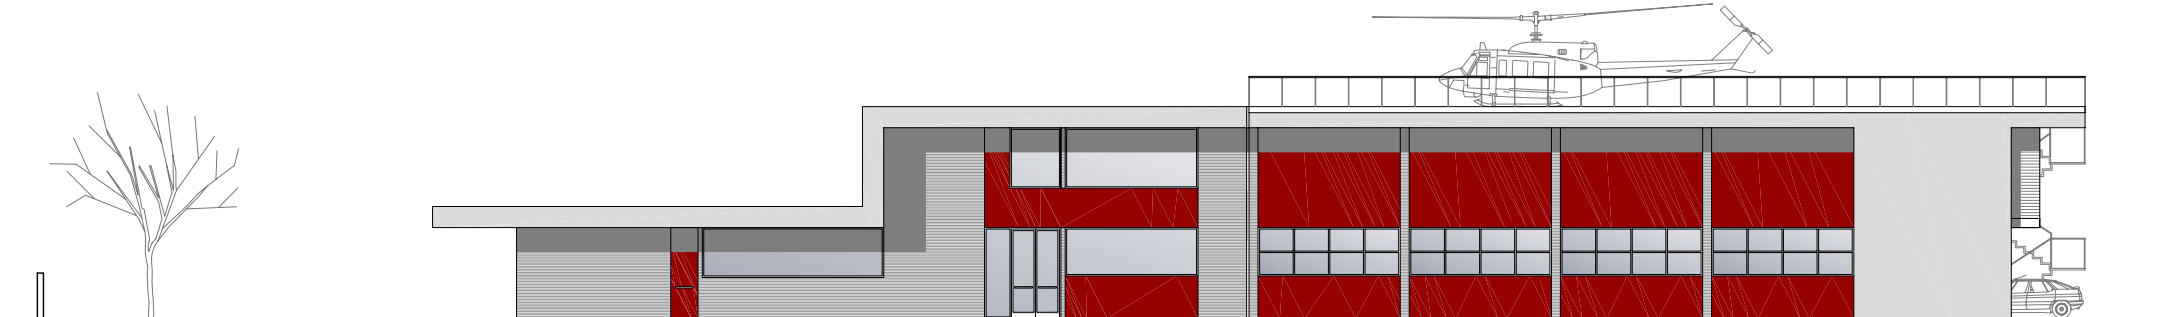

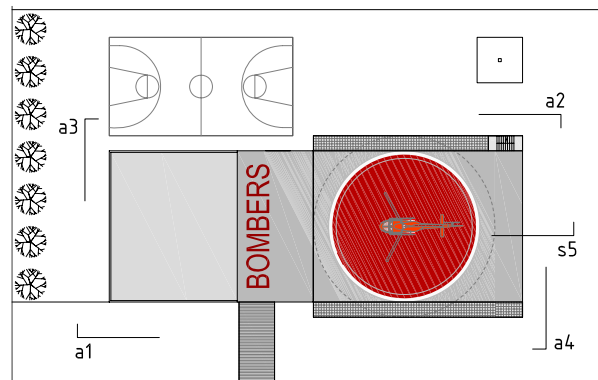


alçat 1 (est)
esc. 1/200

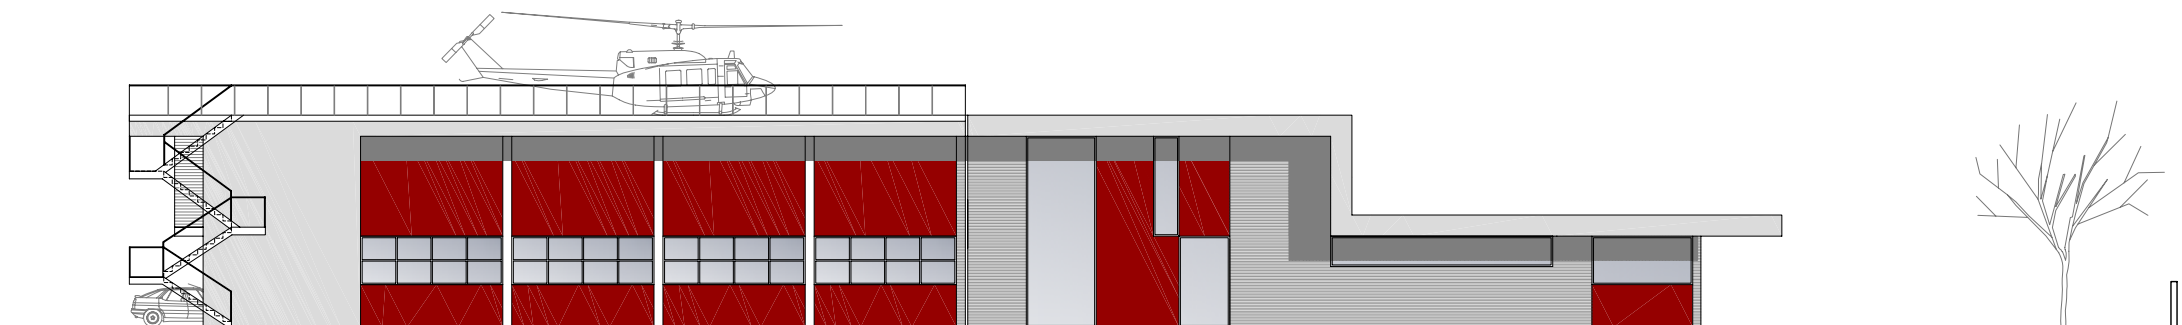

alçat 2 (oest)
esc. 1/200




secció 5
esc. 1/200

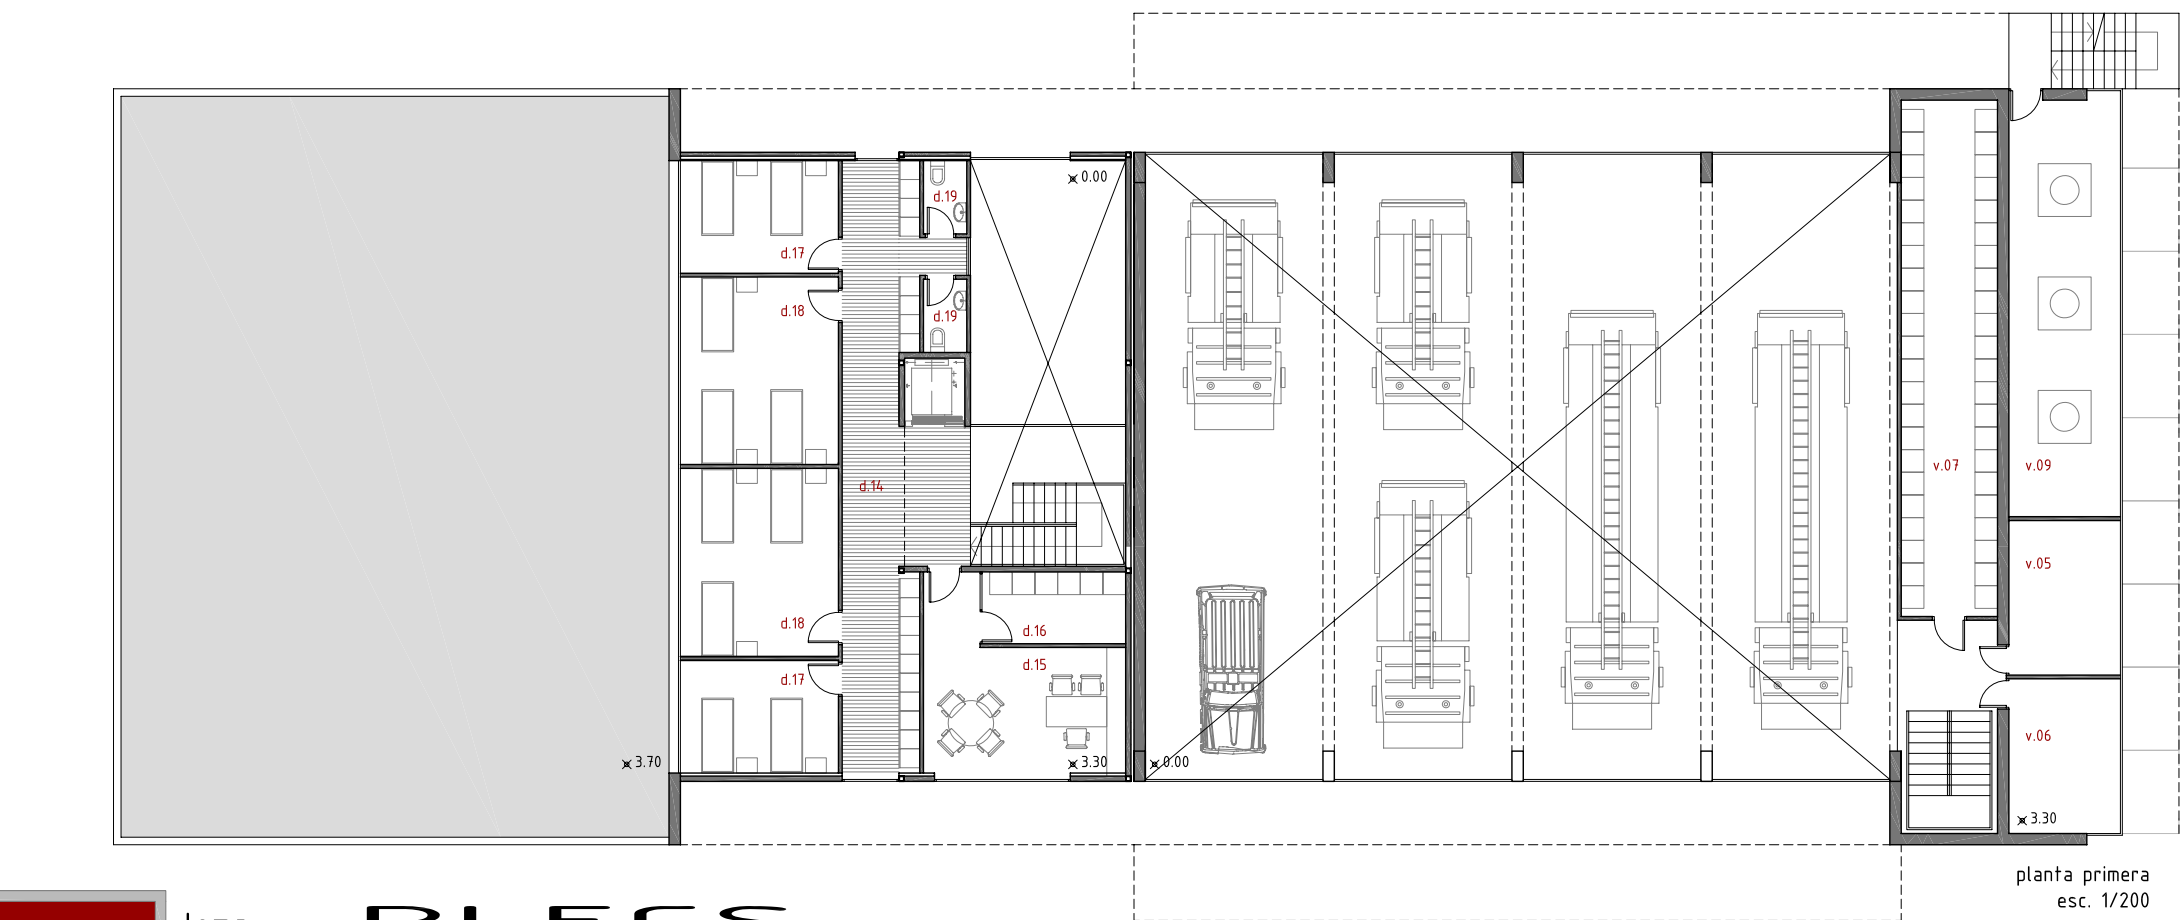


planta primera
esc. 1/200

alçat 3 (sud)
esc. 1/200

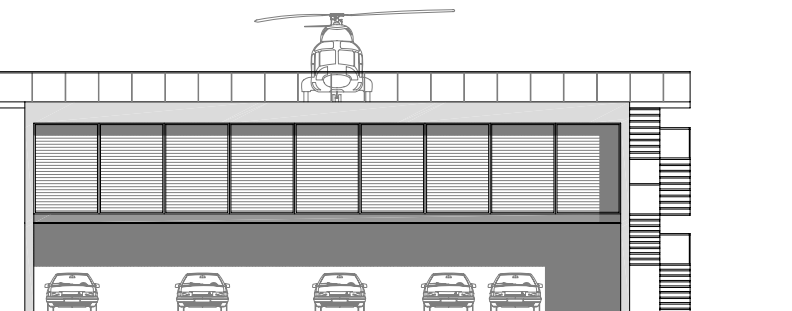


alçat 4 (nord)
esc. 1/200

esquemes estructurals
esc. 1/500

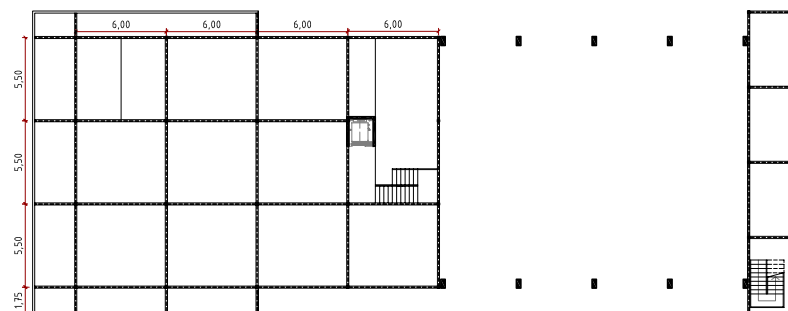

forjat 1

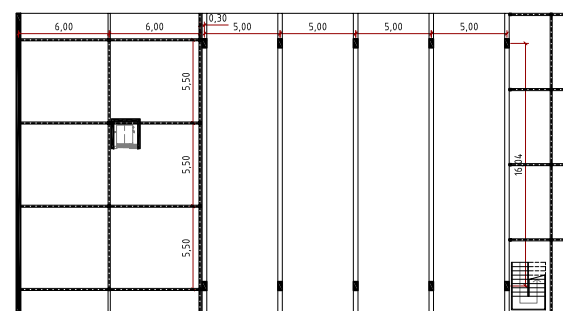

coberta