

ESTAT ACTUAL

El carrer Concepció pertany al barri de "la Rampinya" dins del terme municipal de Sallent. Topogràficament, es troba aproximadament uns 17m per sobre de la carretera C-1411a.

Per a poder resoldre l'accessibilitat al barri es proposa la col·locació d'un ascensor al final del carrer que comuniqui aquest amb la carretera i millori sensiblement l'accessibilitat d'aquest barri amb el nucli del terme municipal.

CARRER

La proposta d'urbanització del carrer Concepció passa per substituir el paviment existent per una plataforma única diferenciant clarament la zona rodada, de paviment asfàltic, i la zona per a vianants, amb peces prefabricades de formigó tipus llosa "Vulcano" (Breïno) color "Ceniza" i amb mesures de 80x60cm.

La il·luminació del carrer es planteja amb fanals model tipus "Bali 45" (Escofet), fets amb acer corten i amb mesures de 140x400cms.



Es proposa també la substitució integral de la xarxa de clavegueram, enllumenat i aigua.

MIRADOR



El carrer, d'uns 6m d'amplada aproximadament, s'allarga fins a arribar a la vertical on s'ha de salvar el desnivell existent de 17m mitjançant un ascensor.

Es tracta de construir una plataforma que, tot sobresortint 3m per davant de l'ascensor en forma de voladú, es planteja com un nou espai de mirador sobre el poble.

La materialitat d'aquesta zona en voladú esdevé una continuïtat del carrer Concepció de manera que es prefereix considerar el mirador com una extensió del mateix.

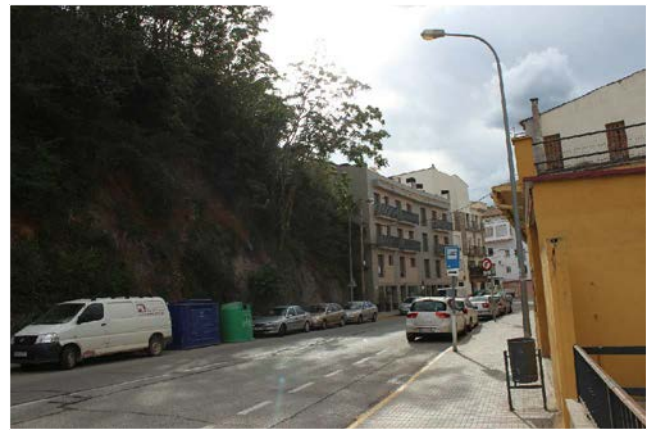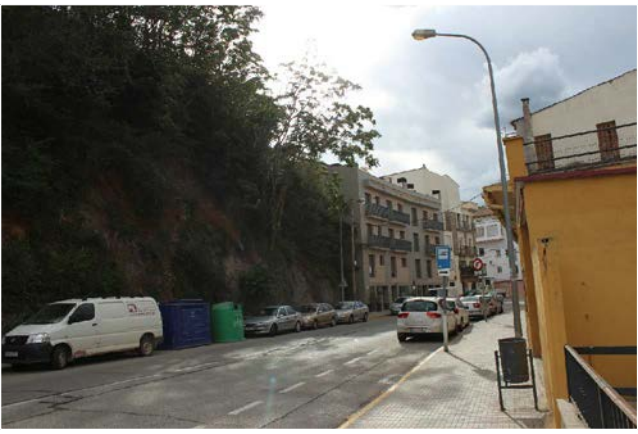


MAQUETA | ESTUDI CIRCULACIONS

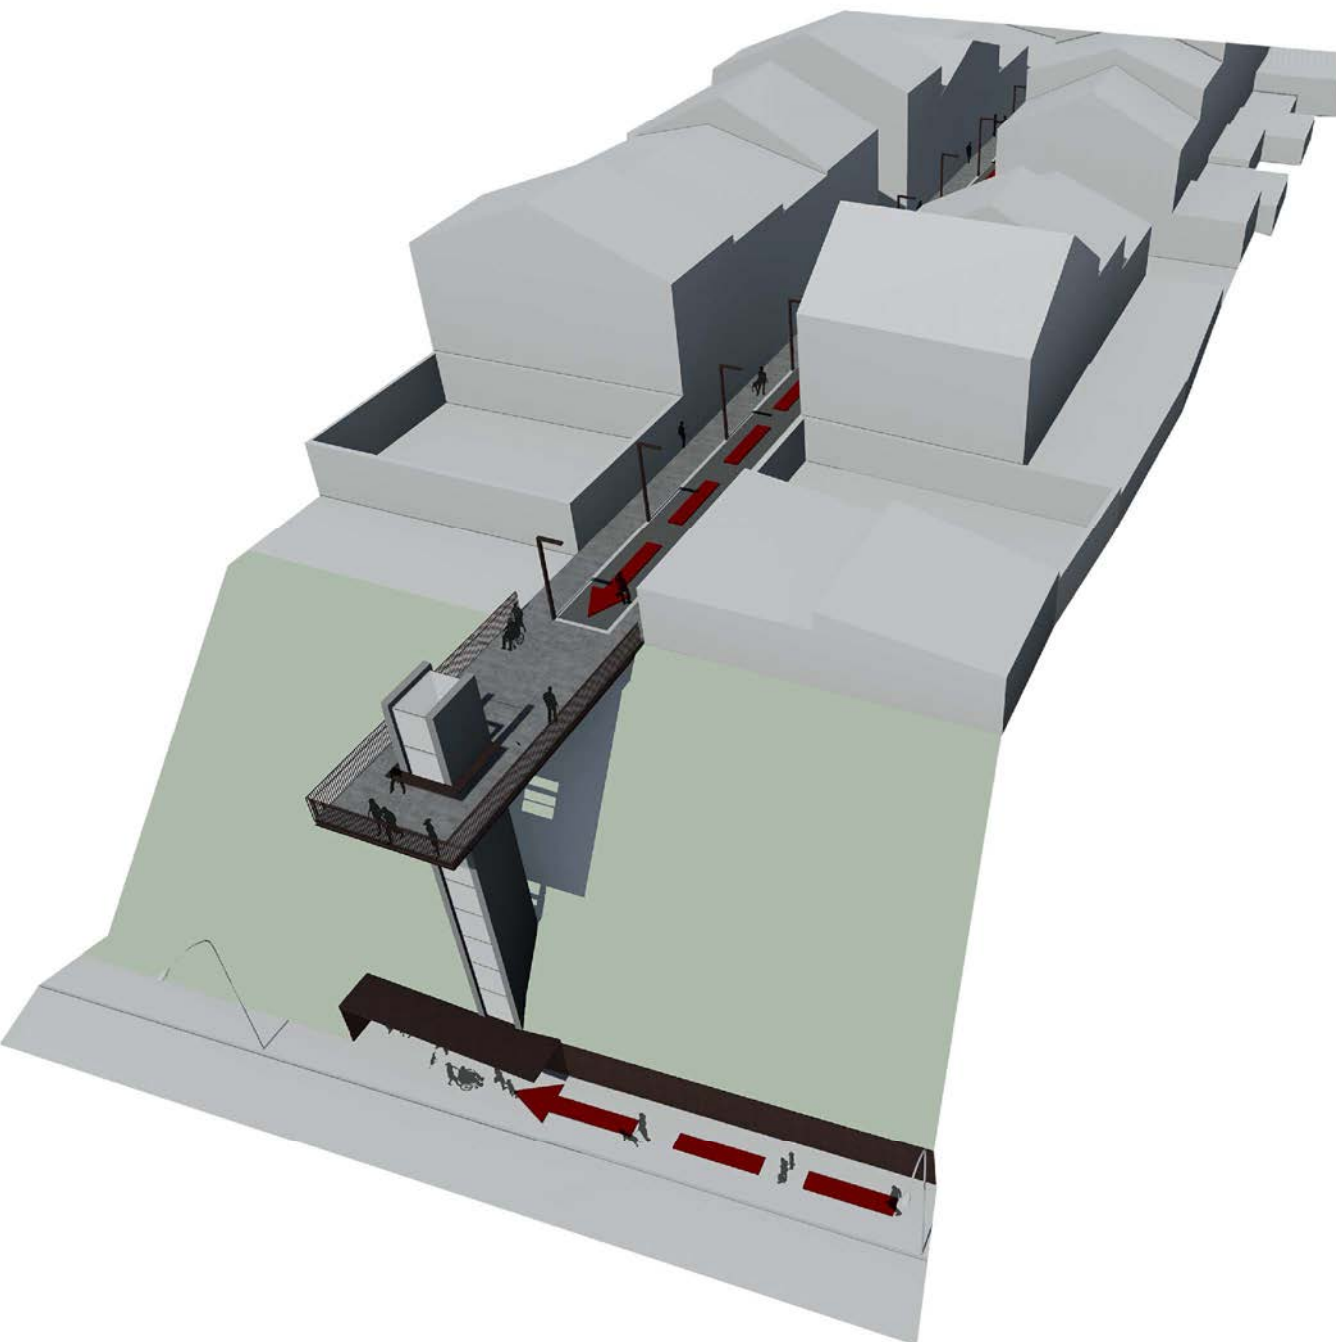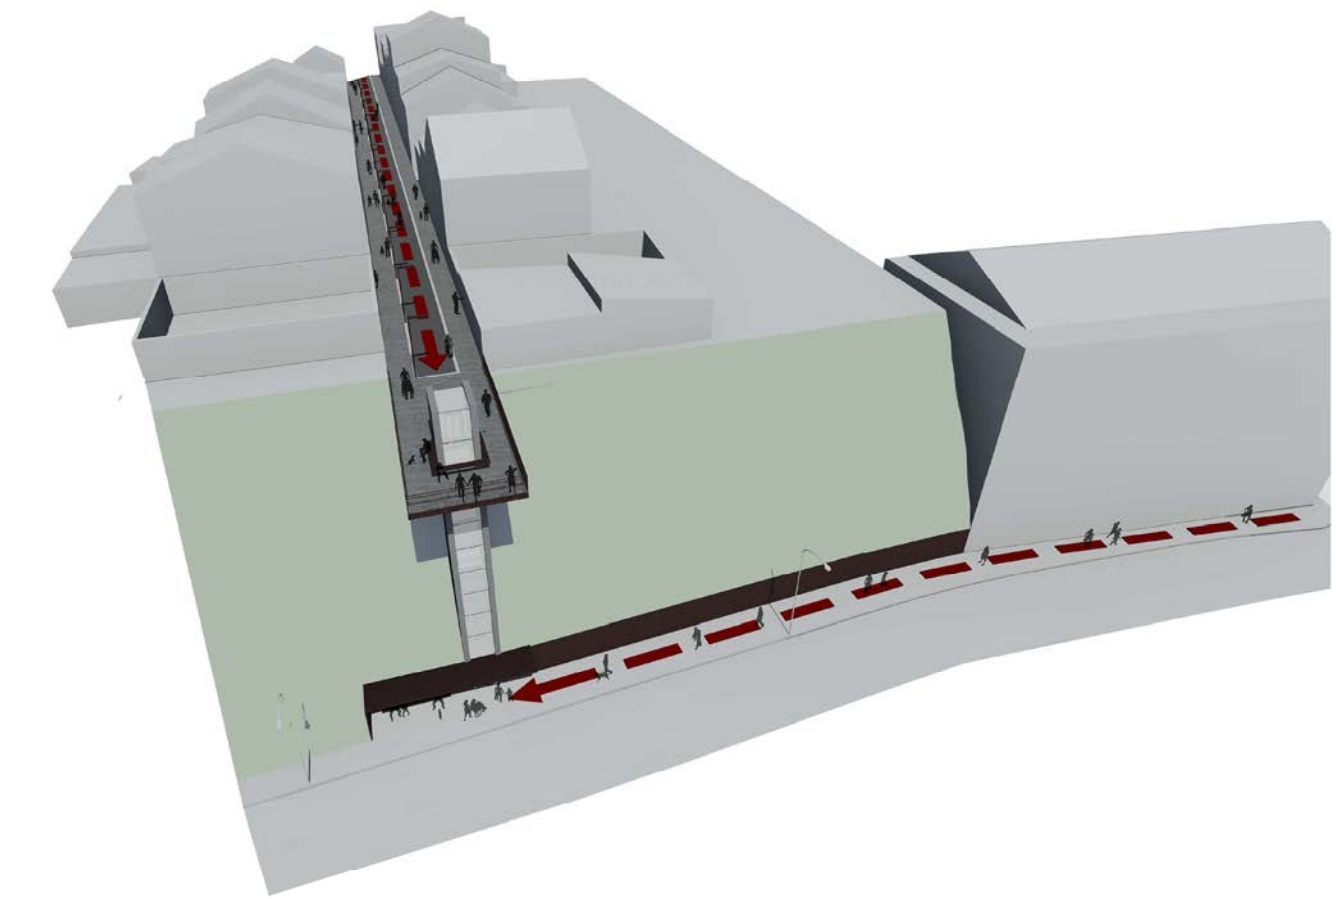



ASCENSOR URBÀ | SALLENT





MILLORA DE L'ACCESSIBILITAT DEL BARRI DE "LA RAMPINYA" I LA URBANITZACIÓ DEL CARRER DE LA CONCEPCIÓ

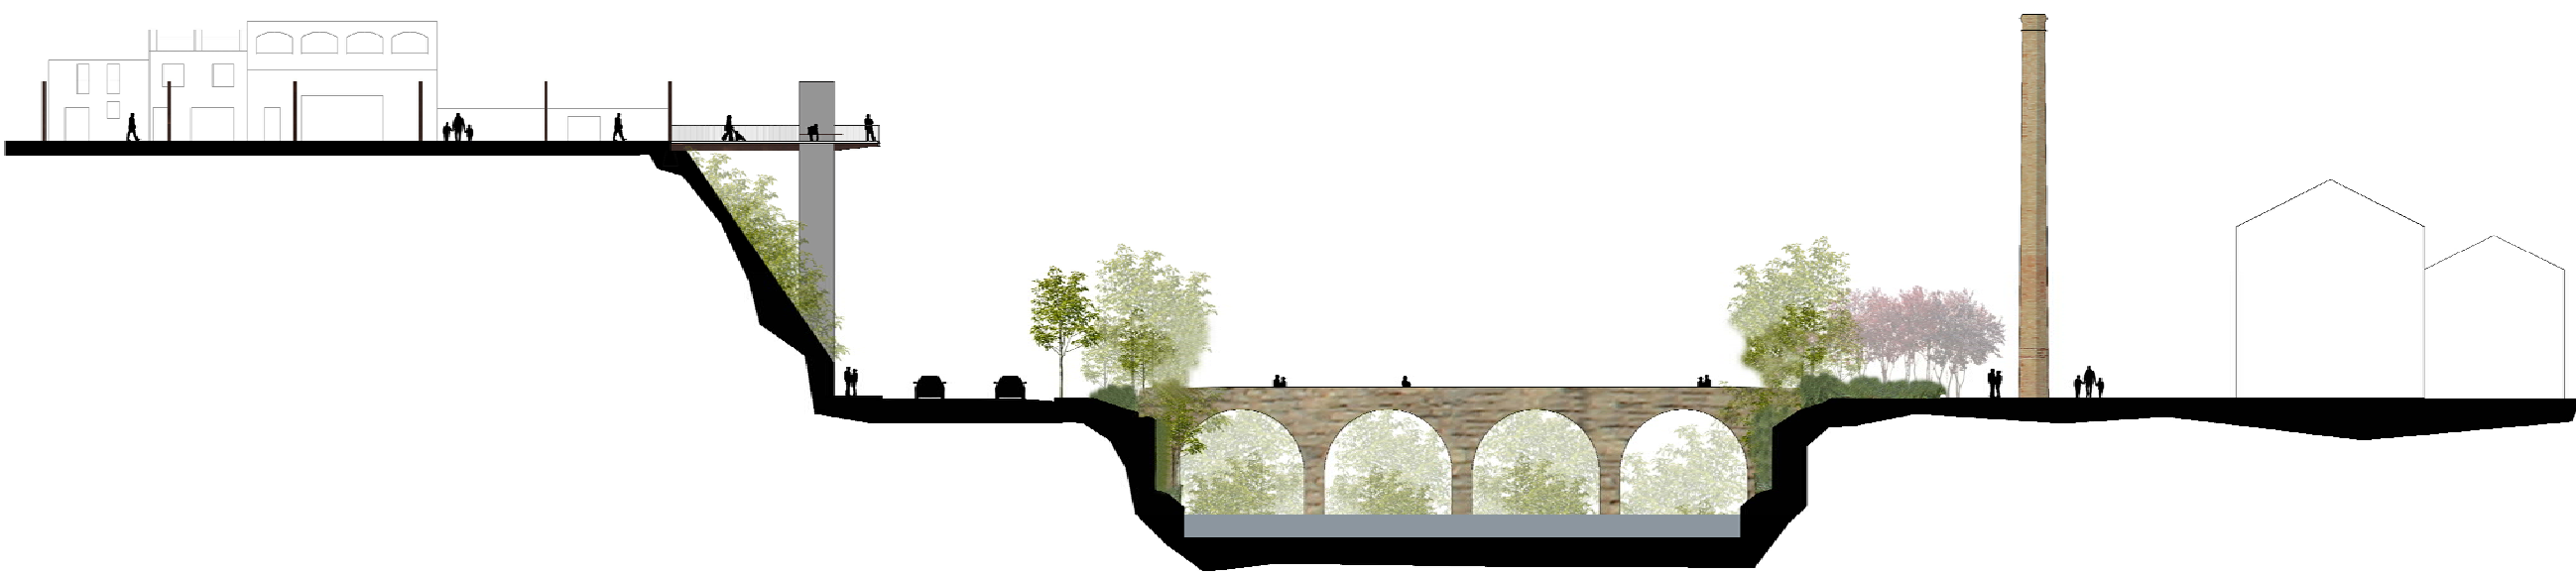

VISTES EXTERIORS | DIA - NIT



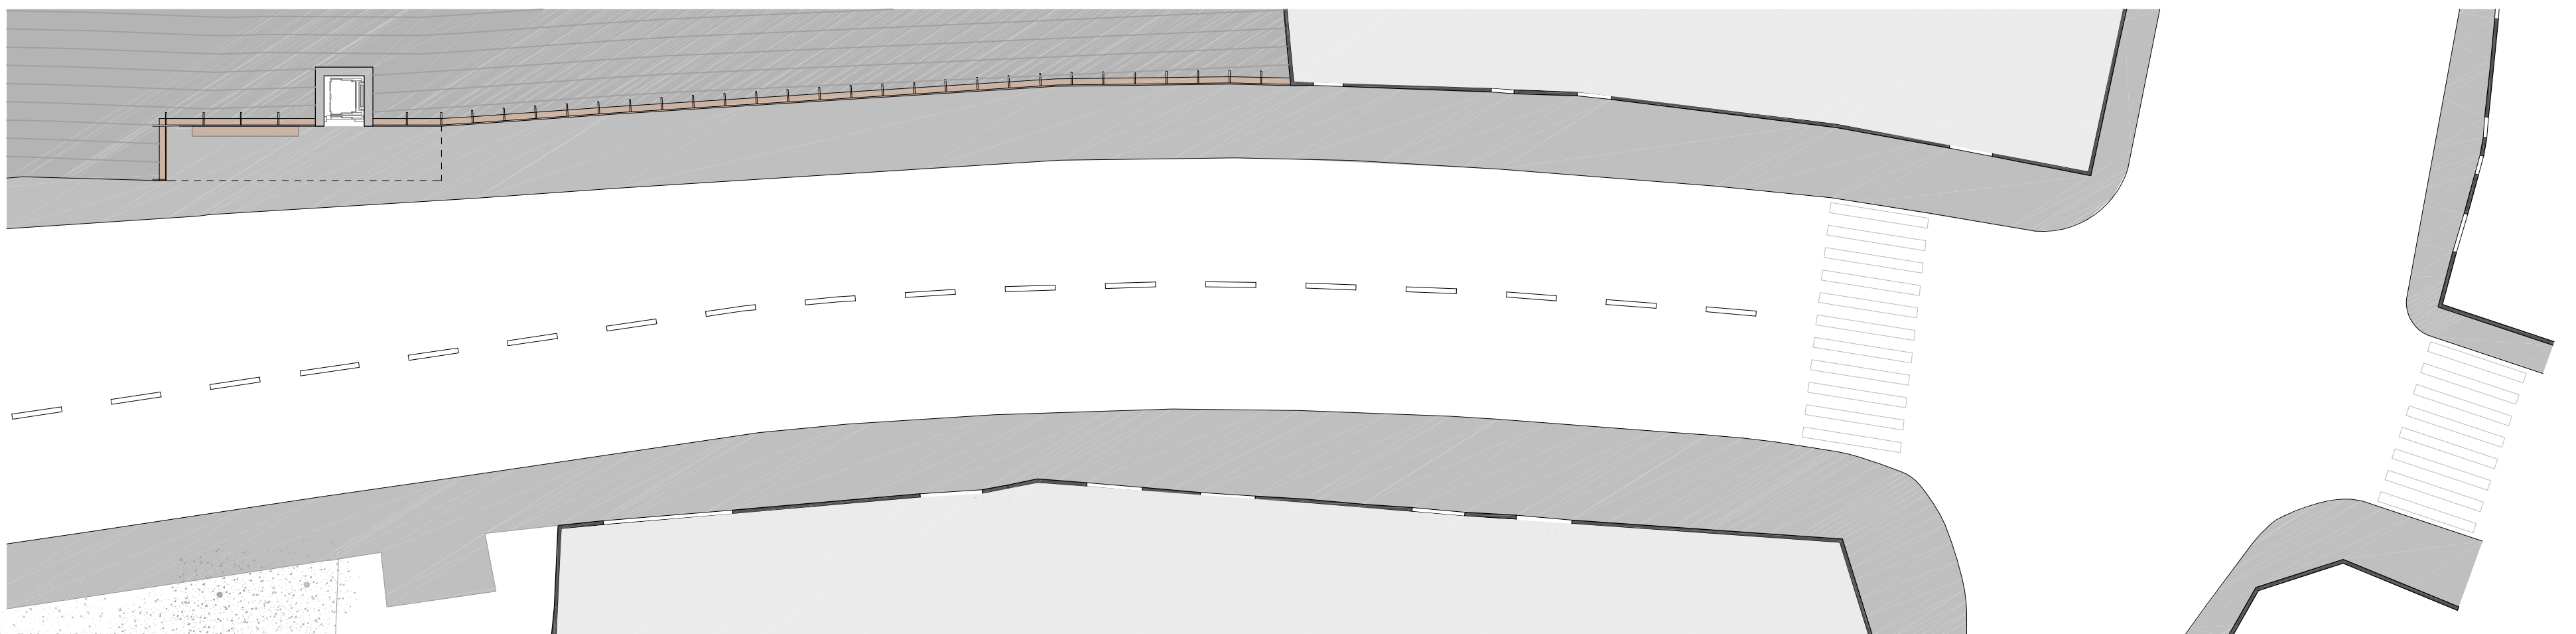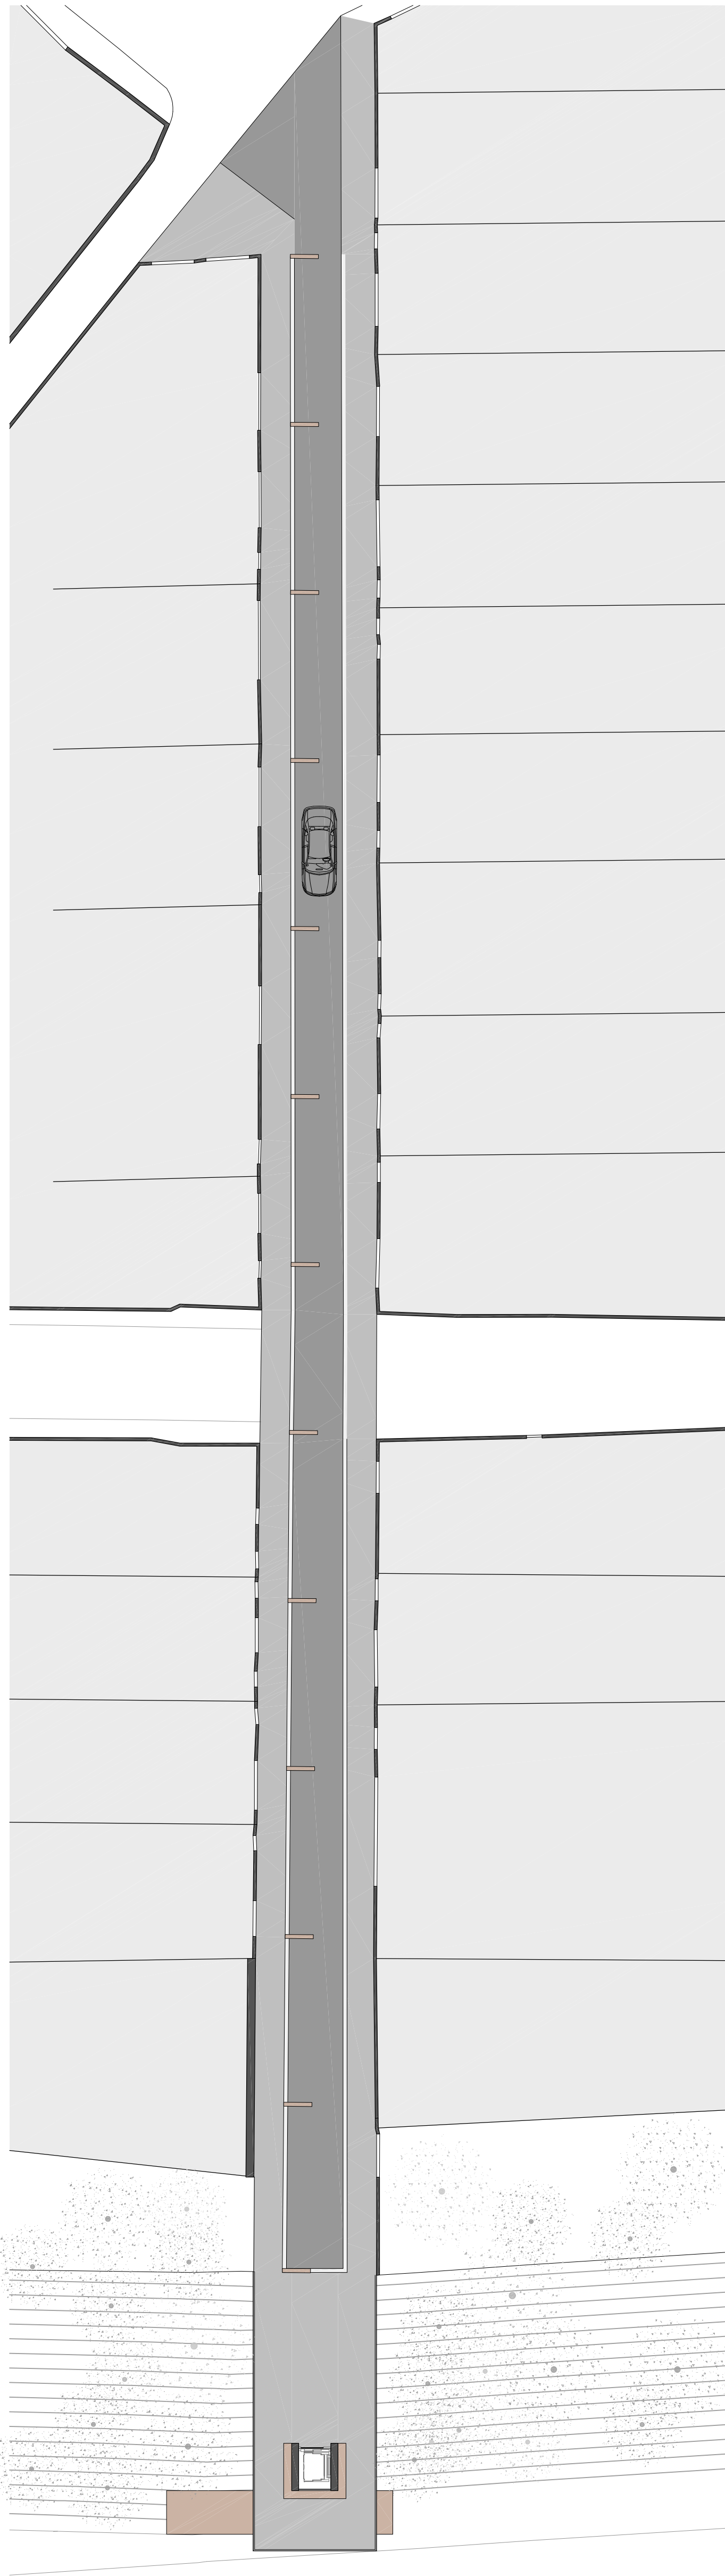

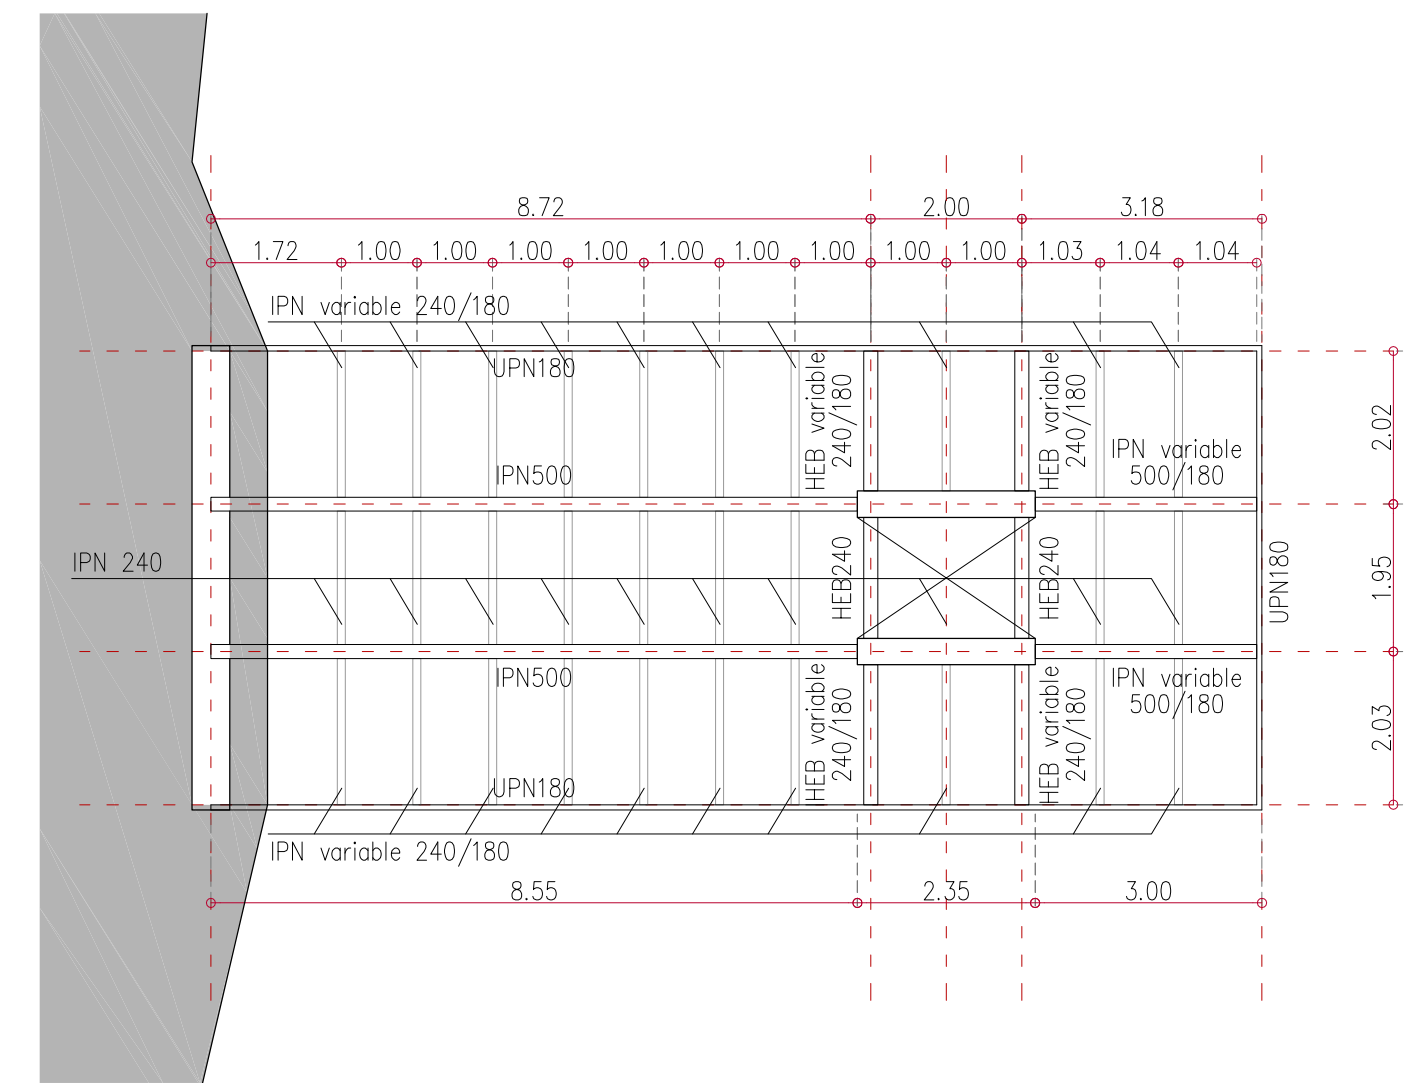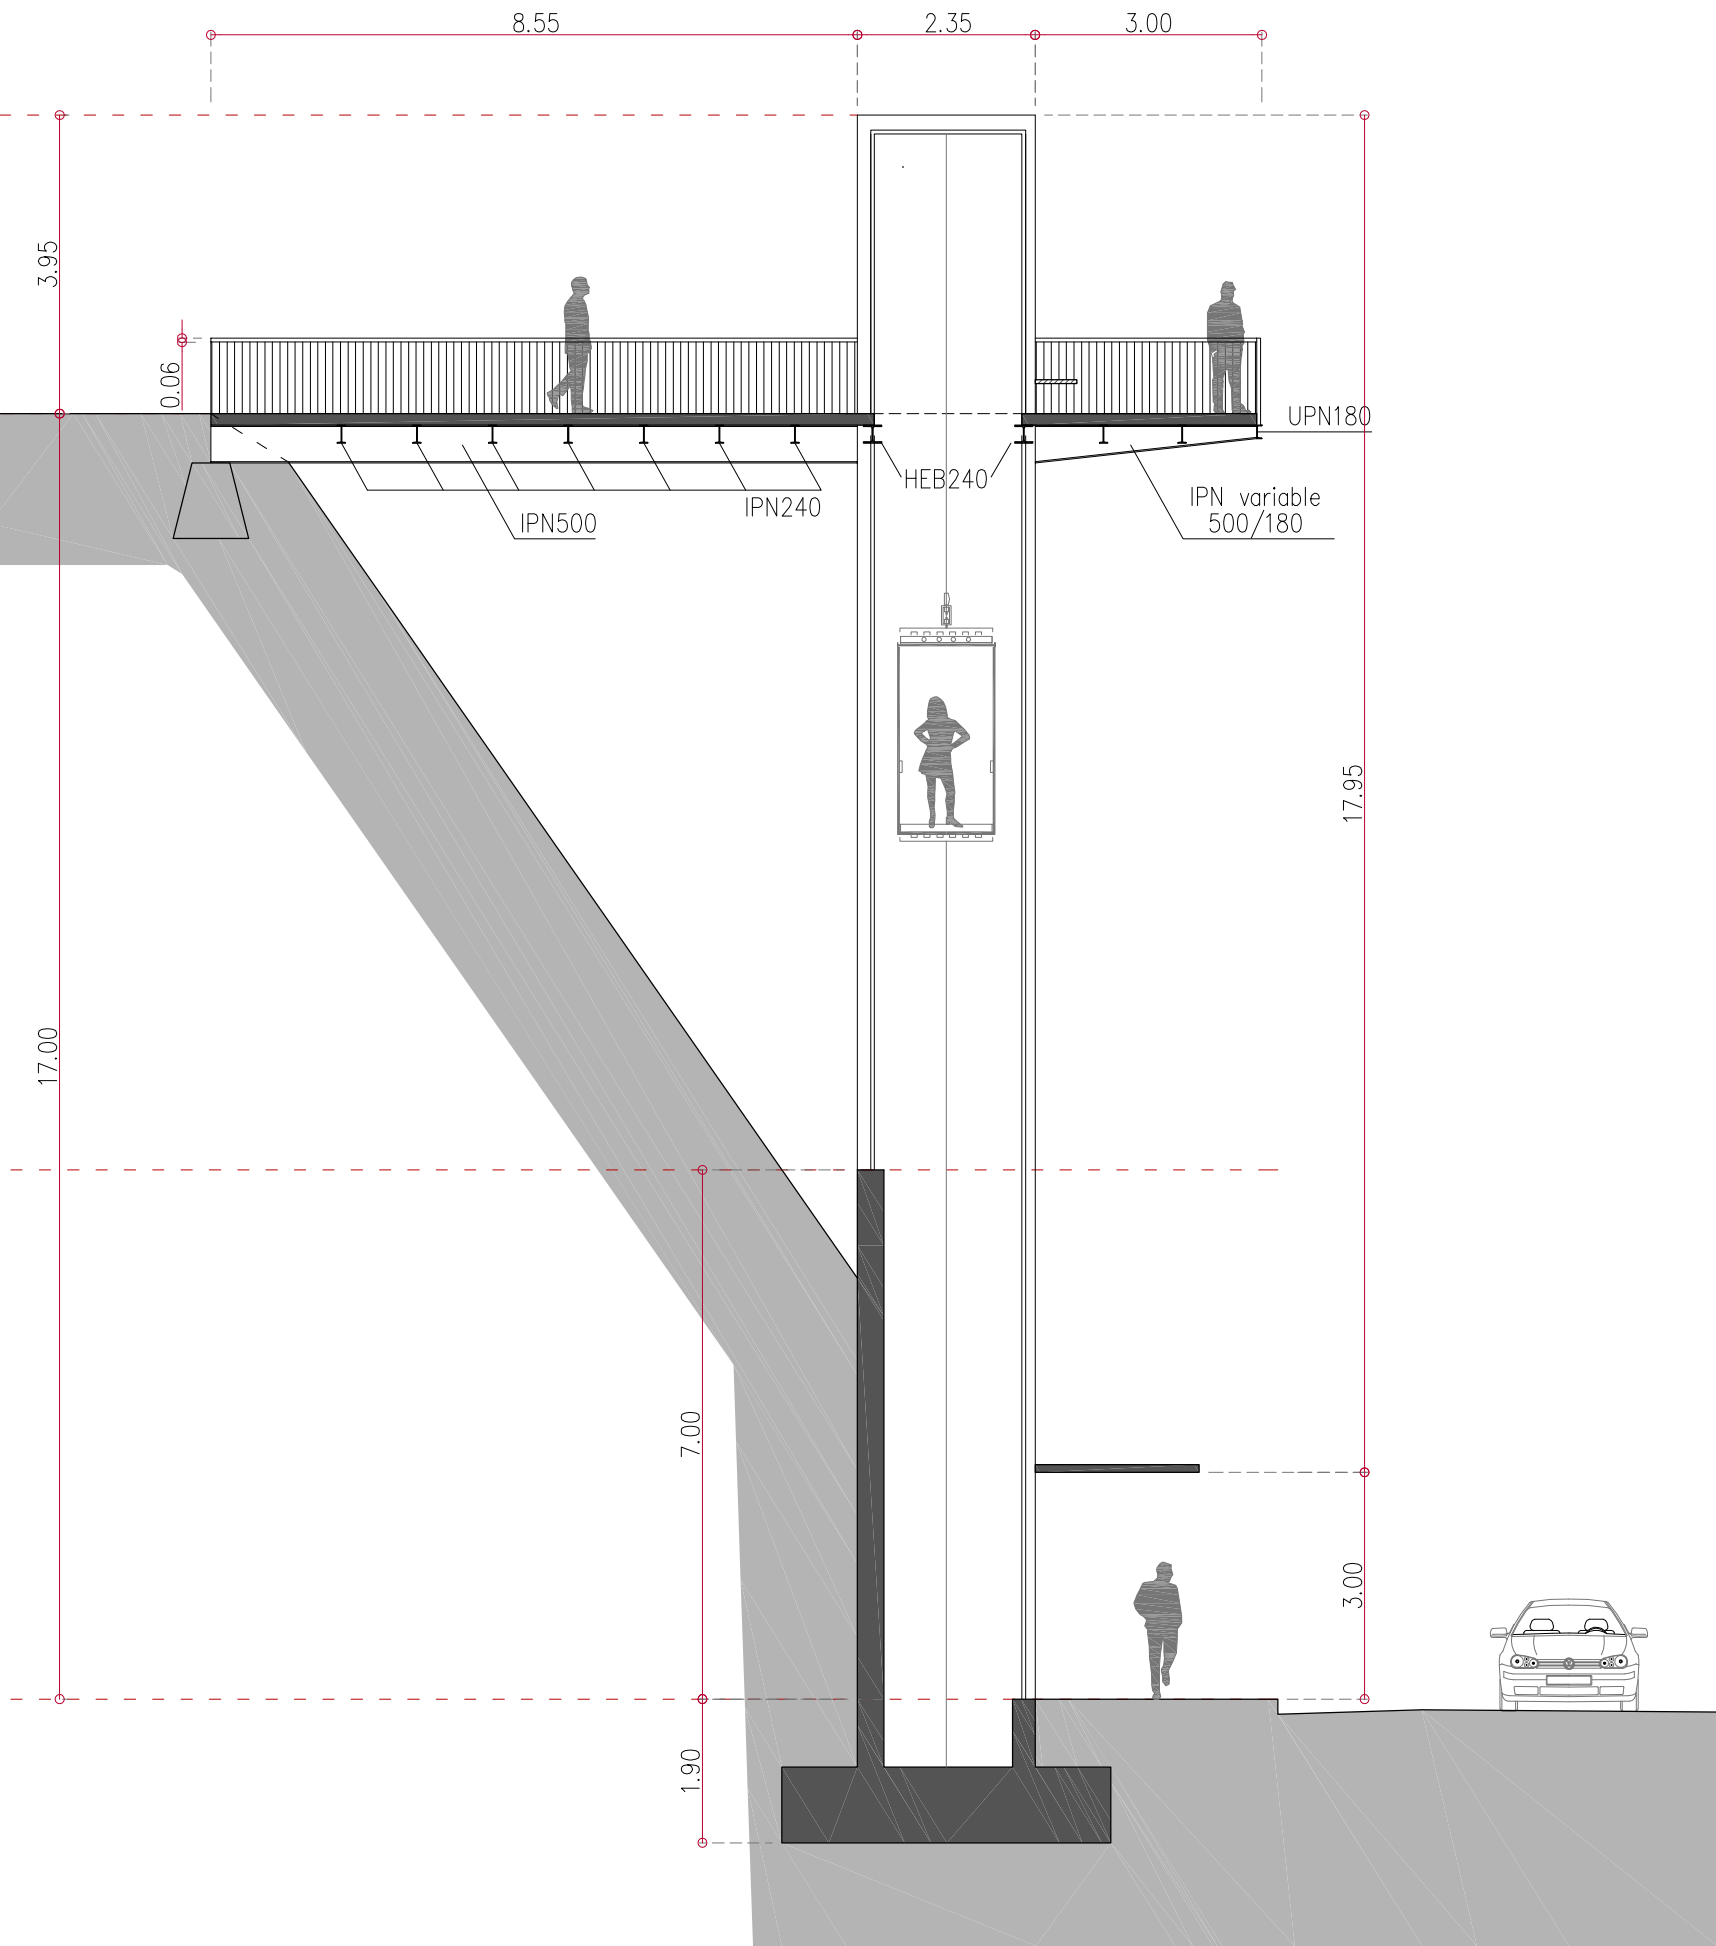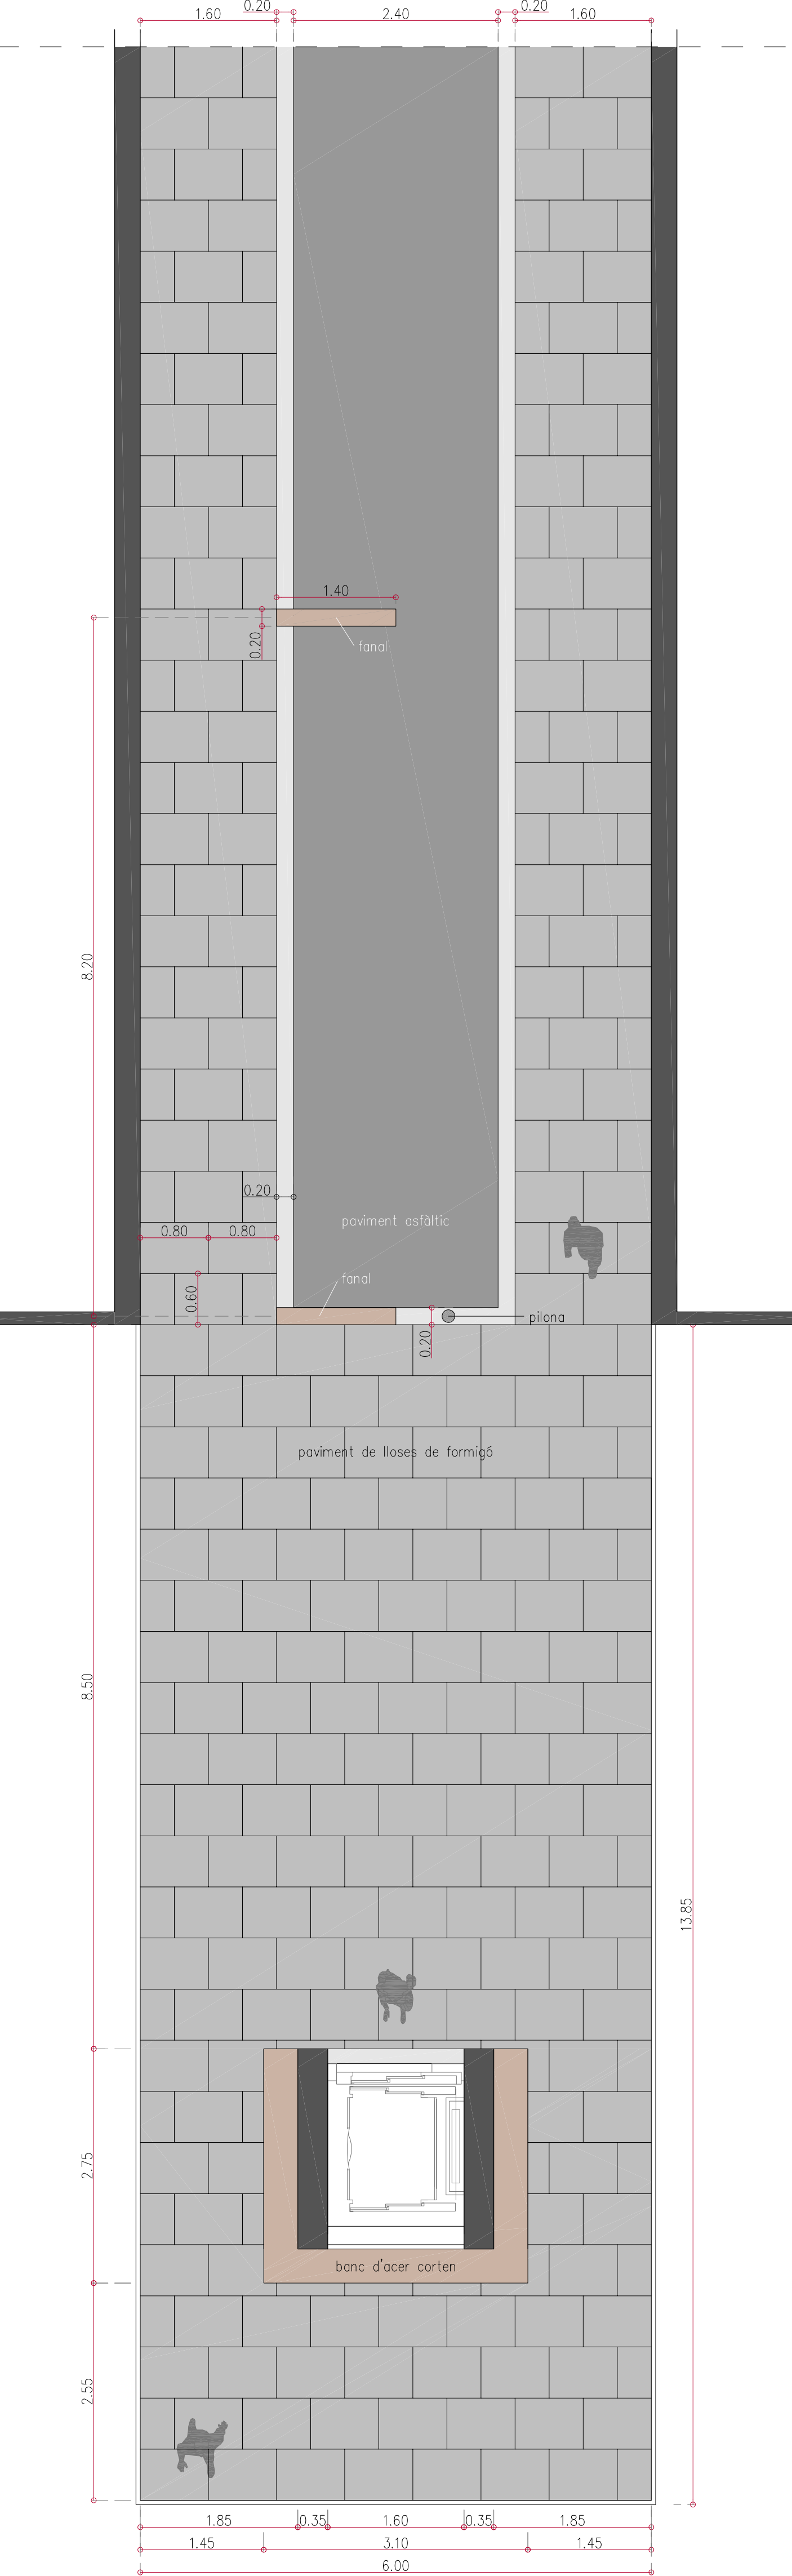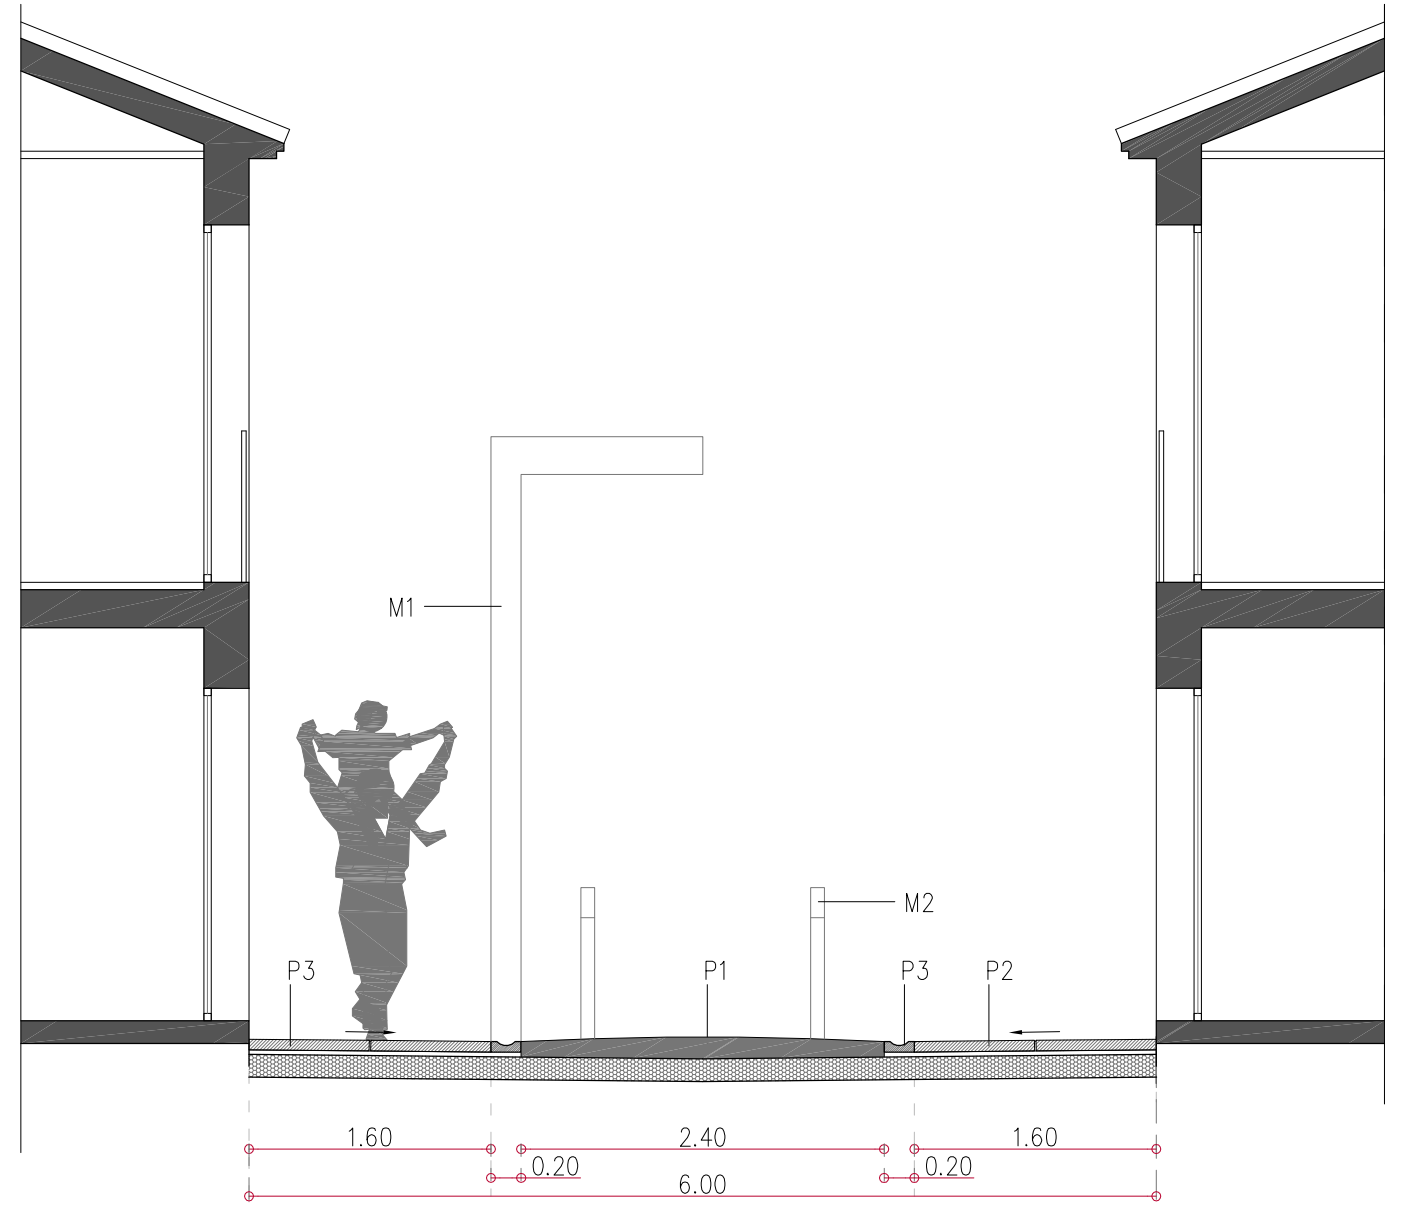

Es prioritza l'utilització de materials reciclables, reutilitzables, i d'alta durabilitat. Un exemple n'és el paviment "Vulcano" fet amb pedra reciclada.



Màxima relació amb el lloc tot potenciant les vistes sobre la vila que l'espai ofereix donant així un valor afegit a la proposta més enllà de la funcionalitat.



Intervenció mínima tot respectant l'entorn natural sobre el qual es situa la proposta. Es minimitza l'excavació a realitzar sobre el talús rocós i vegetat actualment existent.



Control lumínic mitjançant cèdules exteriors per reduir la despesa energètica per il·luminació. Tots els aparells d'enllumenat artificial seran tipus LED.


P1 PAVIMENT DE LLOSES DE FORMIGÓ

Llosa vulcano de Breinco
Color Ceniza
Mides 80x60 cm



P2 PAVIMENT ASFÀLTIC

Material bituminós
Color fosc
Continuu

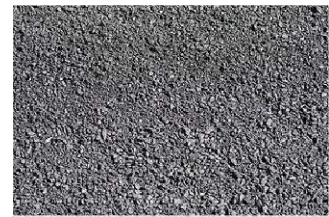

P3 PEÇA DE VORADA DE FORMIGÓ

Llosa vulcano de Breinco
Color White
Mides 20x30 cm



M1 FANAL

Model Bali 4S de Escofet
Acer Corten
Mides 140x4000 cm



M2 PILONA

Model Sant Cugat
de Fàbregas
Mides 90x1000 cm



ASCENSOR

Enderocs i moviments de terres	15.000'00
Fonaments	5.000'00
Estructura de formigó	45.000'00
Estructura metàl·lica	15.000'00
Paviment	7.000'00
Proteccions i senyalització	4.520'94
Envidraments	5.000'00
Instal·lació de transport	15.000'00

PEM

6% Benefici Industrial	6.691'26
13% Despeses generals	14.497'72
TOTAL	132.709'92
21% IVA	27.869'08
TOTAL PEC	160.579'00

URBANITZACIÓ

Demolicions i moviments de terres	8.500'00
Paviments	18.000'00
Sanejament	3.000'00
Enllumenat	10.000'00
Trenat aeri xarxa elèctrica	6.000'00
Soterrament xarxa TV	2.160'00
Soterrament xarxa telèfon	2.160'00
Soterrament xarxa enllumenat	7.000'00
Soterrament xarxa aigua	10.306'99

PEM

6% Benefici Industrial	4.027'62
13% Despeses generals	8.726'51
TOTAL	79.881'12
21% IVA	16.775'03
TOTAL PEC	96.656'15