
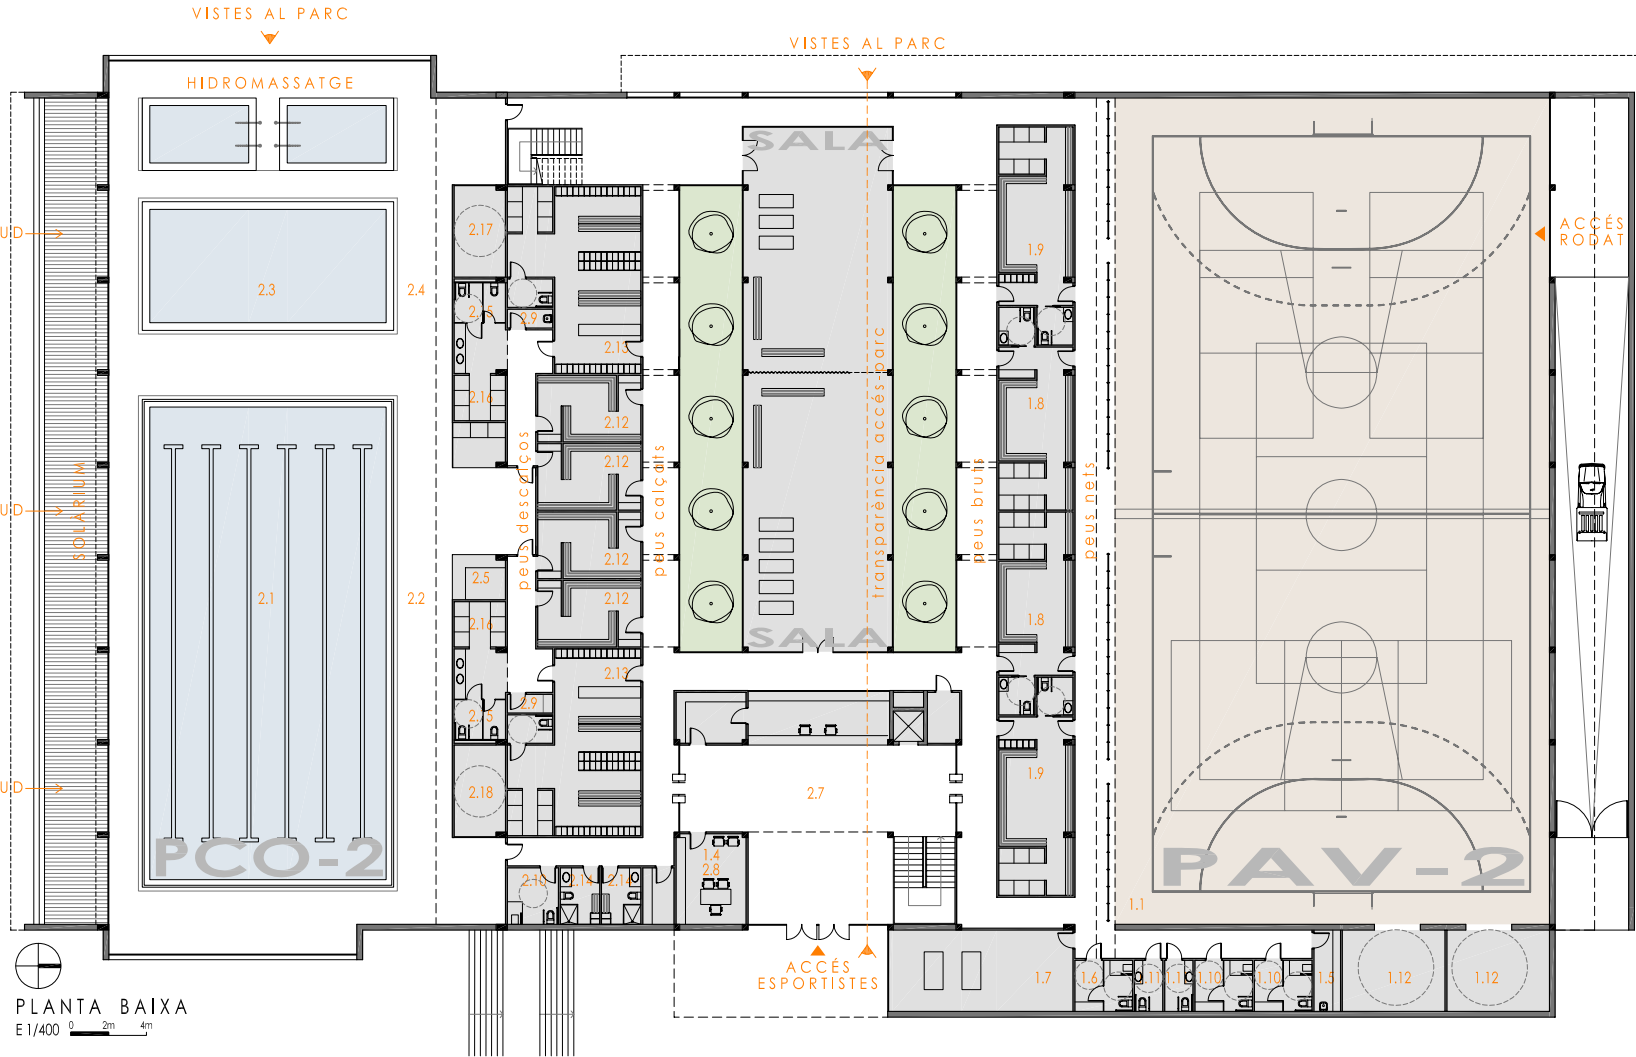


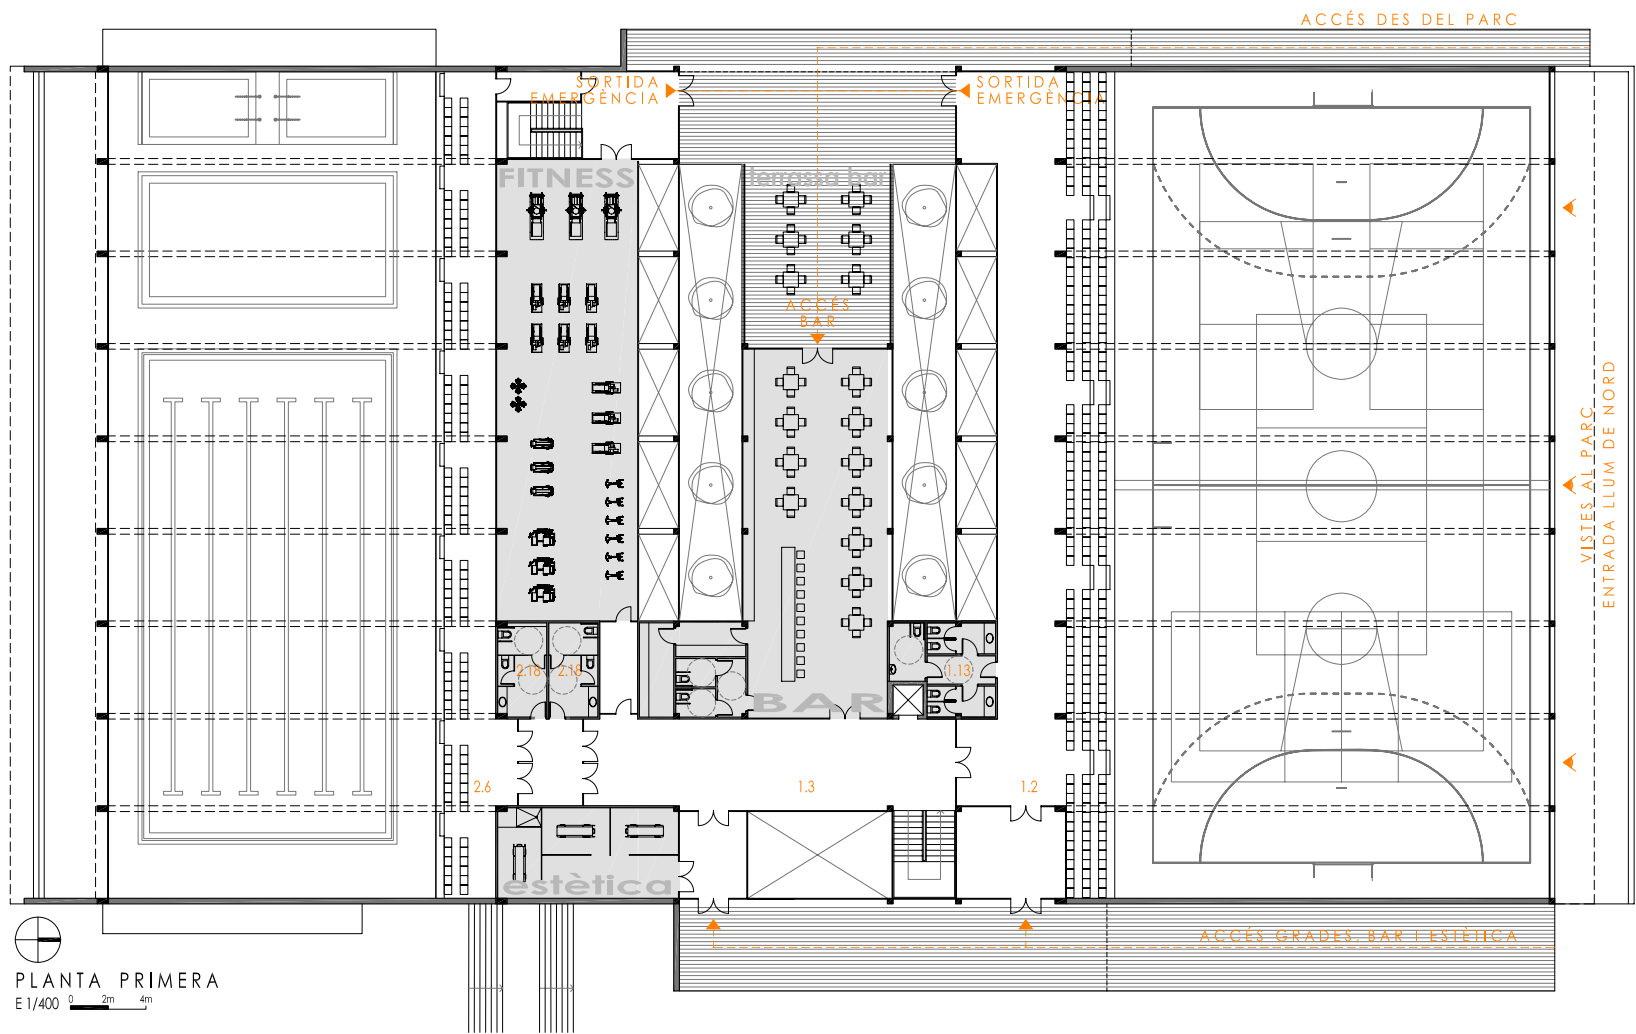

RESUM SUPERFÍCIES ÚTILS			
PAVEL·LÓ POLIESPORTIU PAV-2			
	uts.	m²/ut.	m² totals
1.1 pista poliesportiva	(1)		1.012,00 m²
1.2 grades	(1)		201,10 m²
1.3 vestíbul i control accessos	(1)		60,00 m²
1.4 zona administració	(1)		10,78 m²
1.5 neteja i magatzem auxiliar	(1)		6,02 m²
1.6 infermeria	(1)		8,25 m²
1.7 instal·lacions tècniques	(1)		40,92 m²
1.8 vestidors grups i serveis	(2)	36,96 m²	73,92 m²
1.9 vestidors col·lectius i serveis	(2)	40,10 m²	80,20 m²
1.10 vestidors tècnics-àrbitres	(2)	8,25 m²	16,50 m²
1.11 serveis de pista	(2)	4,05 m²	8,10 m²
1.12 magatzem material	(2)	23,36 m²	46,72 m²
1.13 serveis públic	(2)	12,02 m²	24,04 m²
TOTAL SUPERFÍCIE ÚTIL			1.588,55 m²

PISCINA COBERTA PCO-2			
	uts.	m²/ut.	m² totals
2.1 vas principal	(1)		312,50 m²
2.2 platja recinte vas principal	(1)		230,78 m²
2.3 vas complementari	(1)		75,00 m²
2.4 platja recinte vas complementari	(1)		100,10 m²
2.5 control de vasos	(1)		6,72 m²
2.6 grades	(1)		137,86 m²
2.7 vestíbul i control d'accessos	(1)		66,00 m²
2.8 zona administració	(1)		17,78 m²
2.9 neteja i magatzem auxiliar	(1)		4,76 m²
2.10 infermeria	(1)		8,07 m²
2.11 instal·lacions i registre de vasos	(1)		502,50 m²
2.12 vestidors de grups	(4)	19,82 m²	79,28 m²
2.13 vestidors col·lectius i serveis	(2)	64,55 m²	129,10 m²
2.14 vestidors tècnics-àrbitres	(2)	6,20 m²	12,40 m²
2.15 serveis generals	(2)	9,89 m²	19,78 m²
2.16 zones dutxes generals	(2)	9,89 m²	19,78 m²
2.17 magatzems material piscina	(2)	14,20 m²	28,40 m²
2.18 serveis públic	(2)	13,91 m²	27,82 m²
TOTAL SUPERFÍCIE ÚTIL			1.778,60 m²

SUPERFÍCIES CONSTRUÏDES		
PAVEL·LÓ POLIESPORTIU PAV-2		1.928,84 m²
PISCINA COBERTA PCO-2		2.059,72 m²
TOTAL		3.988,56 m²

POSSIBLES AMPLIACIONS		
	sup. útil	sup. const.
A.1 sala fitness	176,49 m²	285,29 m²
A.2 bar	110,52 m²	117,22 m²
A.3 sales activitats dirigides	218,73 m²	197,77 m²
TOTAL	505,74 m²	600,28 m²



